

**PIANO DEGLI INTERVENTI**  
**art. 17 L.R. 11/2004**

**Allegato A - Disciplina delle zone "A"**



Comune di Bolzano Vic.no  
*Galvan Daniele*

Il Responsabile Area Tecnica

Il Progettista  
*Campagnolo Ing. Livio*

Realizzazione GIS con *Intergraph GeoMedia*  
STUDIO CAMPAGNOLO ING. LIVIO  
Via Meucci, 9 36042 Breganze (VI)  
e-mail info@studiocampagnolo.com

DATI IDENTIFICATIVI

Ubicazione:  
VIA PASUBIO, 3A-5A-5B

Dati catastali:  
foglio: 6  
particella/e: 121

Luogo o contesto di appartenenza:  
CENTRO STORICO DI CROSARA

Tipo insediativo o edilizio:  
BINATA

Destinazione d'uso:  
1 - RESIDENZA

Elementi descrittivi:  
1 - UNITA' EDILIZIA PRESENTE NEL CATASTO DEL 1811  
2 - ANNESSO DI RECENTE COSTRUZIONE PRIVO DI VALORE

Elementi del progetto:  
3 - PERIMETRO UNITA' MINIMO DI INTERVENTO E/O COMPARTO  
4 - LIMITE ZTO A1

Caratteri dell'edificazione:  
Struttura portante:  
LATERIZIO  
Solai:  
LEGNO  
Manto di copertura:  
COPPI

Grado di protezione:  
Intervento diretto:  
1 - G.P. 3B  
2 - G.P. 3B  
Intervento coordinato:  
1 - G.P. 3B  
2 - G.P. 4

Prescrizione:  
CON INTERVENTO COORDINATO E' CONSENTITO LA SOPRAELEVAZIONE DELL'EDIFICIO N.1 FINO ALL'ALTEZZA MASSIMA ESISTENTE

Altre informazioni:  
PUNTO DI RIPRESA FOTOGRAFICA



# Comune di Bolzano Vicentino

Provincia di Vicenza

Scheda:

**n. 001**

ZONA A:

**n. 001**

U.M.I.:

**n. 001**

Documentazione fotografica:




Catasto italiano:



Documentazione grafica:

planimetria scala 1:1000

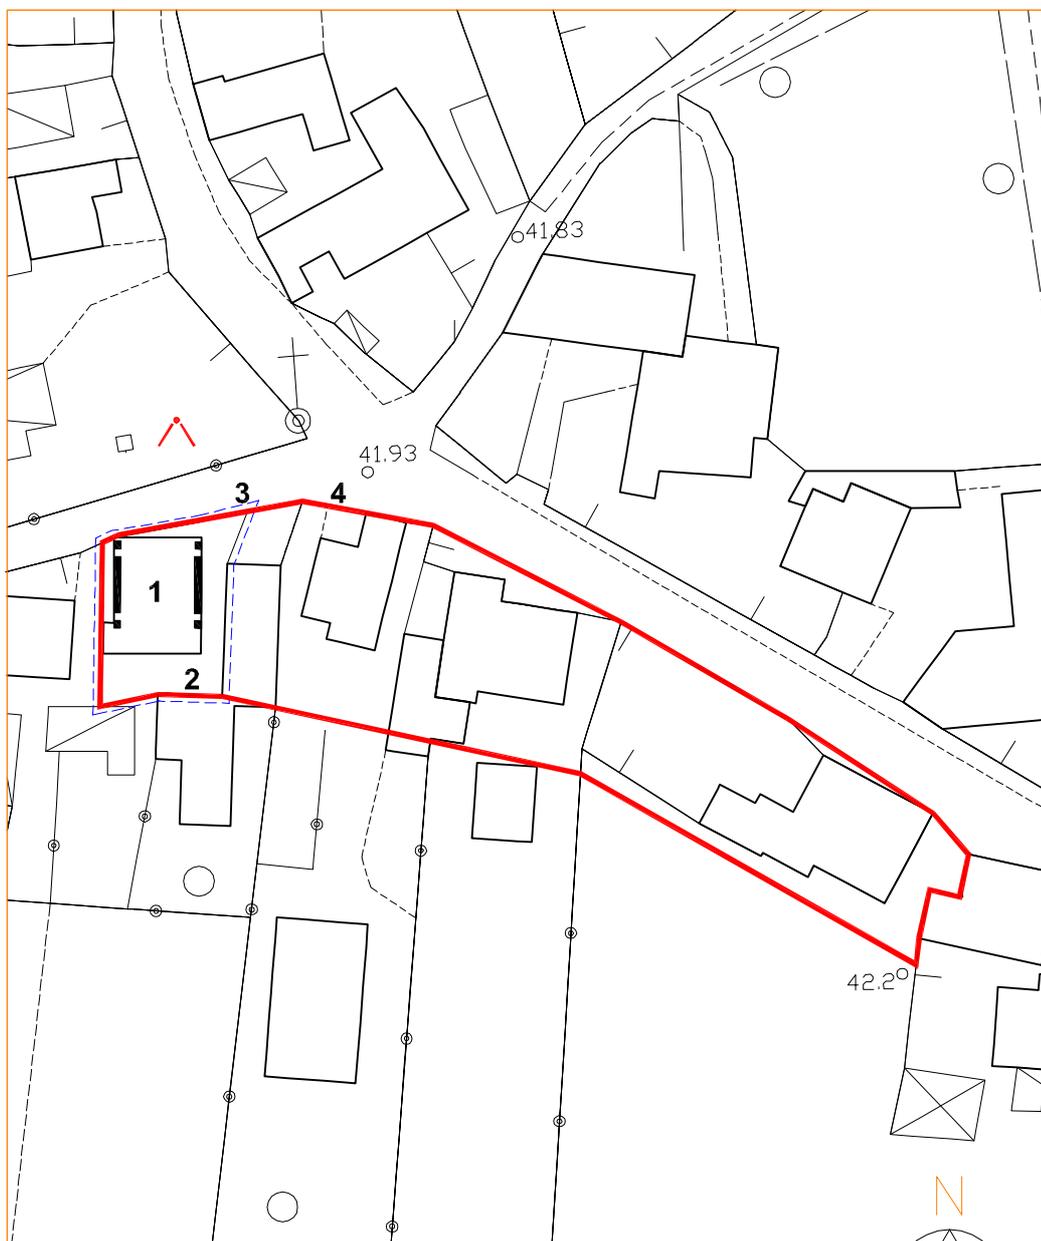

## PIANO DEGLI INTERVENTI

art. 17 L.R. 11/2004  
Allegato A alle N.T.O.

Disciplina della zona A n. 1 - U.M.I. n. 1

**DATI IDENTIFICATIVI**

Ubicazione:

VIA PASUBIO, 3

Dati catastali:

foglio: 6  
particella/e: 419

Luogo o contesto di

appartenenza:  
CENTRO STORICO DI  
CROSARA

Tipo insediativo o edilizio:

COMPOSTA

Destinazione d'uso:

1 - ARTIGIANATO DI  
SERVIZIO

Elementi descrittivi:

1 - UNITA' EDILIZIA  
EDIFICATA NEGLI ANNI '70"  
PRIVA DI VALORE  
2 - ANNESSO DI RECENTE  
EDIFICAZIONE PRIVO DI  
VALORE

Elementi del progetto:

3 - PERIMETRO UNITA'  
MINIMO DI INTERVENTO  
E/O COMPARTO  
4 - LIMITE ZTO A1

Caratteri dell'edificazione:

Struttura portante:  
LATERIZIO  
Solai:  
LATERO-CEMENTO  
Manto di copertura:  
COPPI

Grado di protezione:

Intervento diretto:  
1 - G.P. 3B  
2 - G.P. 3B  
Intervento coordinato:  
1 - G.P. 3B  
2 - G.P. 4

Prescrizione:

CON INTERVENTO  
COORDINATO E'  
CONSENTITA LA  
SOPRAELEVAZIONE GLI  
EVENTUALI CORPI DI  
FABBRICA FINO AL  
RAGGIUNGIMENTO  
DELL'ALTEZZA MASSIMA  
DELL'EDIFICIO N.1 ENTRO I  
LIMITI DELLE VOLUMETRIE  
ESISTENTI

Altre informazioni:

NESSUNA



**Comune di Bolzano Vicentino**  
Provincia di Vicenza

Scheda:

**n. 002**

ZONA A:

**n. 001**

U.M.I.:

**n. 002**

Documentazione fotografica:




Catasto italiano:



Documentazione grafica:

planimetria scala 1:1000

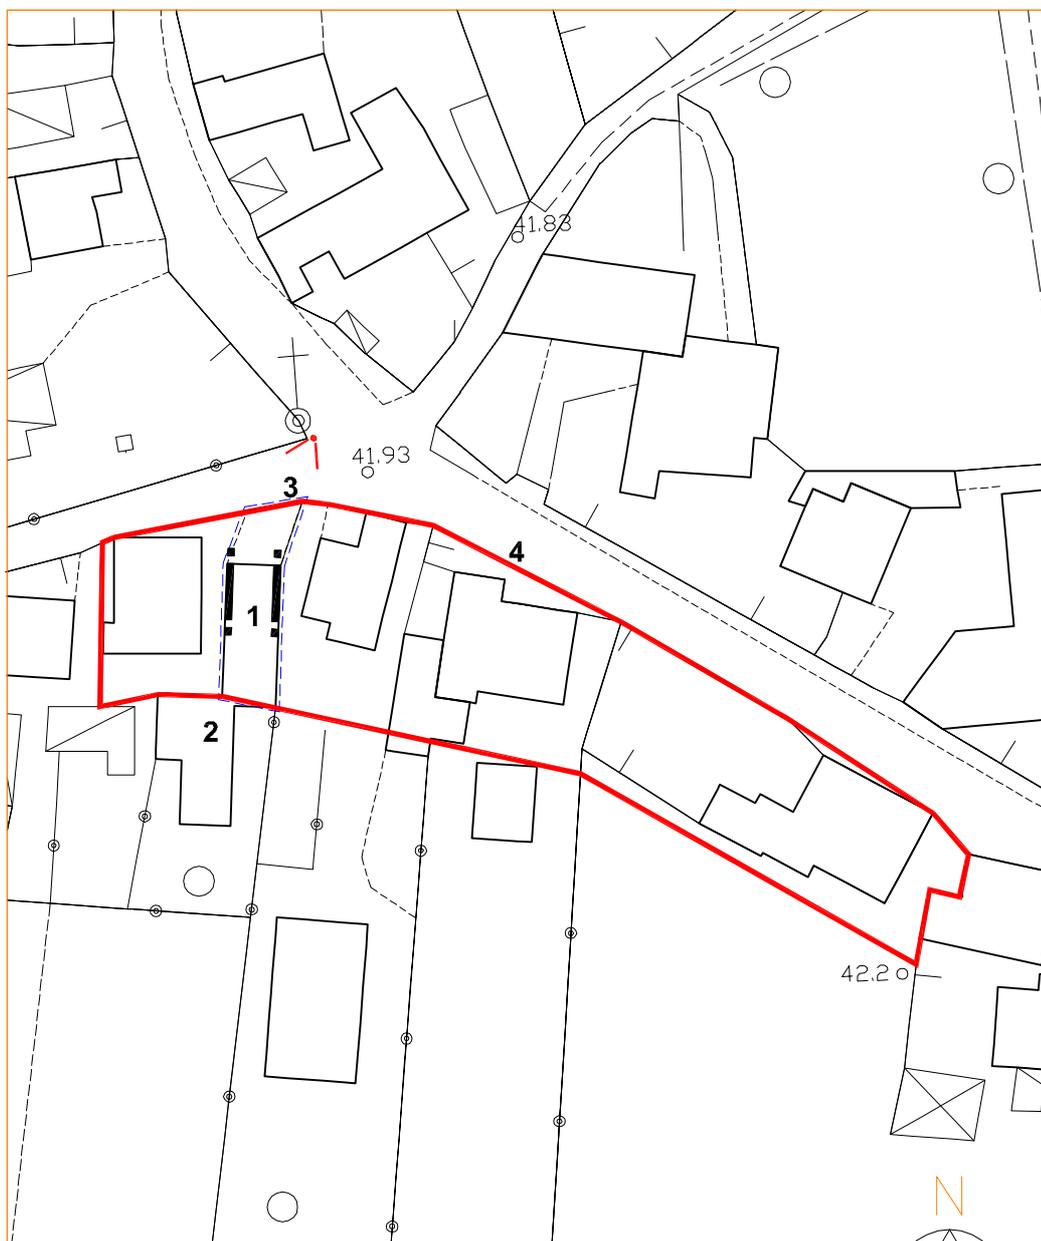

**PIANO DEGLI INTERVENTI**

art. 17 L.R. 11/2004  
Allegato A alle N.T.O.

Disciplina della zona A n. 1 - U.M.I. n. 1

DATI IDENTIFICATIVI

Ubicazione:  
VIA CROSARA, 75-77

Dati catastali:  
foglio: 6  
particella/e: 126

Luogo o contesto di appartenenza:  
CENTRO STORICO DI CROSARA

Tipo insediativo o edilizio:  
BINATA

Destinazione d'uso:  
1 - RESIDENZA

Elementi descrittivi:  
1 - UNITA' EDILIZIA PRESENTE NEL CATASTO DEL 1811 IN PARTE RIMANEGGIATA  
2 - GARAGE DI RECENTE EDIFICAZIONE IN CONTRASTO CON IL CONTESTO EDILIZIO

Elementi del progetto:  
3 - PERIMETRO UNITA' MINIMO DI INTERVENTO E/O COMPARTO  
4 - LIMITE ZTO A1

Caratteri dell'edificazione:  
Struttura portante: LATERIZIO  
Solai: LATERO-CEMENTO  
Manto di copertura: COPPI

Grado di protezione:  
Intervento diretto:  
1 - G.P. 3B  
2 - G.P. 6  
Intervento coordinato:  
1 - G.P. 4  
2 - G.P. 5

Prescrizione:  
DEVE ESSERE ELIMINATO IL GARAGE SUL FRONTE STRADA, IL VOLUME DEMOLITO POTRA' ESSERE RECUPERATO PER LA SOPRAELEVAZIONE DELLA UE1 FINO AL RAGGIUNGIMENTO DELL'ALTEZZA MASSIMA DEI CORPI EDILIZI ESISTENTI CON INTERVENTO COORDINATO

Altre informazioni:  
NESSUNA



# Comune di Bolzano Vicentino

Provincia di Vicenza

Scheda:

**n. 003**

ZONA A:

**n. 001**

U.M.I.:

**n. 003**

Documentazione fotografica: (n. 578)




Catasto italiano:



Documentazione grafica:

planimetria scala 1:1000

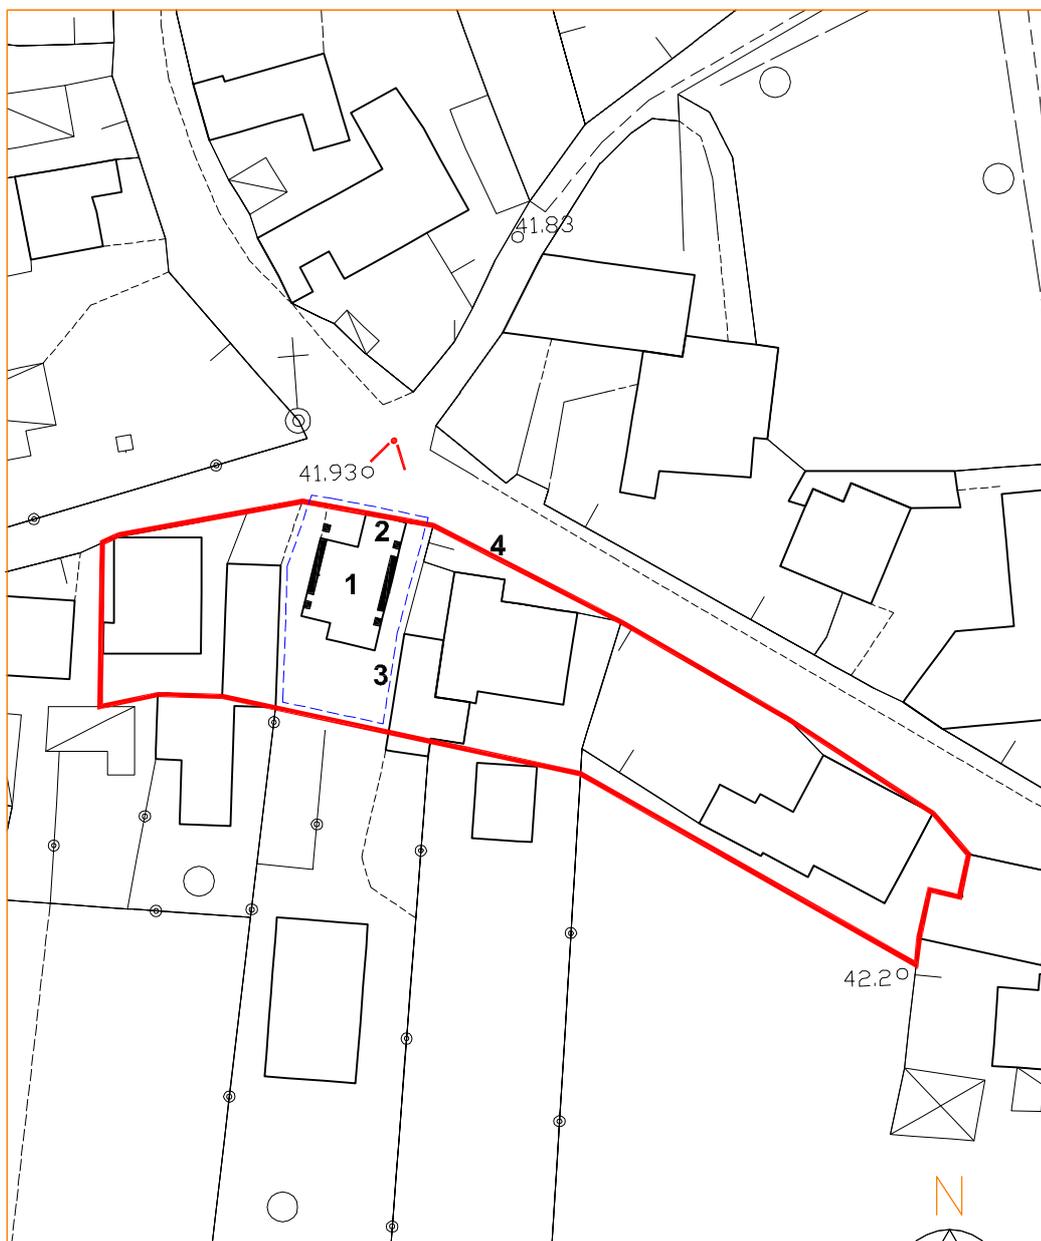

**PIANO DEGLI INTERVENTI**  
art. 17 L.R. 11/2004  
Allegato A alle N.T.O.  
Disciplina della zona A n. 1 - U.M.I. n. 1

**DATI IDENTIFICATIVI**

Ubicazione:  
VIA CROSARA, 71-73

Dati catastali:  
foglio: 6  
particella/e: 129

Luogo o contesto di appartenenza:  
CENTRO STORICO DI CROSARA

Tipo insediativo o edilizio:  
COMPOSTA

Destinazione d'uso:  
1 - RESIDENZA

Elementi descrittivi:  
1 - UNITA' EDILIZIA PRESENTE NEL CATASTO DEL 1811 AMPIAMENTE RIMANEGGIATA  
2 - ANNESSO DI RECENTE EDIFICAZIONE PRIVO DI VALORE

Elementi del progetto:  
3 - PERIMETRO UNITA' MINIMO DI INTERVENTO E/O COMPARTO  
4 - LIMITE ZTO A1

Caratteri dell'edificazione:  
Struttura portante:  
LATERIZIO  
Solai:  
LATERO-CEMENTO  
Manto di copertura:  
COPPI

Grado di protezione:  
Intervento diretto:  
1 - G.P. 3B  
2 - G.P. 3B  
Intervento coordinato:  
1 - G.P. 3B  
2 - G.P. 5

Prescrizione:  
CON INTERVENTO COORDINATO E' CONSENTITO LO SPOSTAMENTO DELLE VOLUMETRIE DEGLI ANNESSI NELLE ZONE RESIDENZIALI "C" LIMITROFE

Altre informazioni:  
NESSUNA



# Comune di Bolzano Vicentino

Provincia di Vicenza

Scheda:

**n. 004**

ZONA A:

**n. 001**

U.M.I.:

**n. 004**

Documentazione fotografica: (n. 577)




Catasto italiano:



Documentazione grafica:

planimetria scala 1:1000

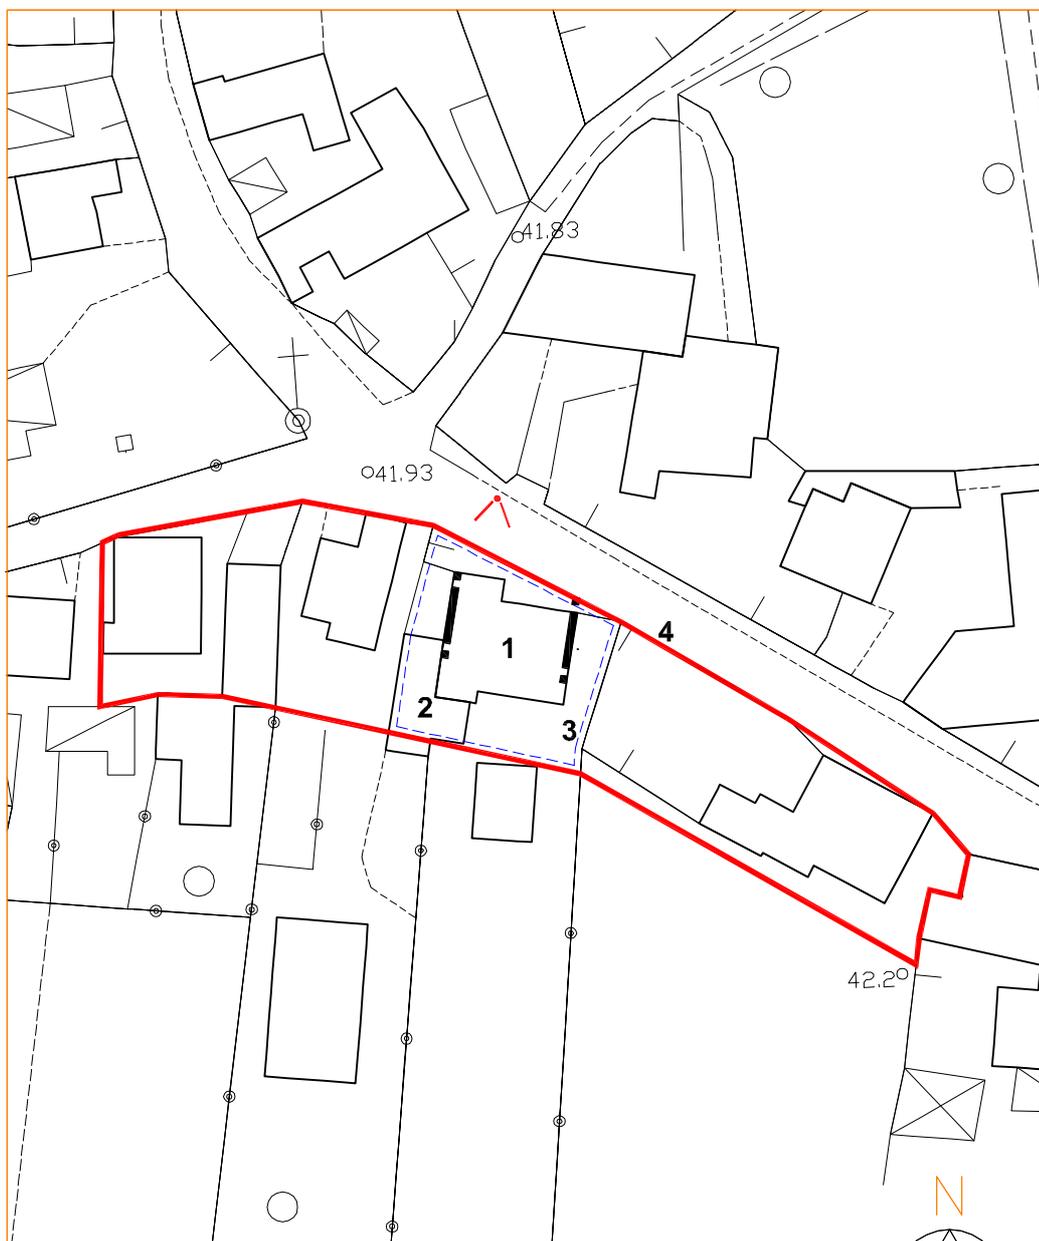

## PIANO DEGLI INTERVENTI

art. 17 L.R. 11/2004  
Allegato A alle N.T.O.

Disciplina della zona A n. 1 - U.M.I. n. 1

DATI IDENTIFICATIVI

Ubicazione:  
VIA CROSARA, 67-69-71-71A

Dati catastali:  
foglio: 6  
particella/e: 196

Luogo o contesto di appartenenza:  
CENTRO STORICO DI CROSARA

Tipo insediativo o edilizio:  
SCHIERA

Destinazione d'uso:  
1 - RESIDENZA

Elementi descrittivi:  
1 - UNITA' EDILIZIA EDIFICATA DOPO IL 1850 CON CARATTERISTICHE TIPOLOGICHE DA CONSERVARE  
2 - ANNESSO DI RECENTE EDIFICAZIONE PRIVO DI VALORE  
3 - ANNESSO PRIVO DI VALORE

Elementi del progetto:  
4 - SEDIME DI MASSIMO INGOMBRO DELL'AMPLIAMENTO  
5 - PERIMETRO UNITA' MINIMO DI INTERVENTO E/O COMPARTO  
6 - LIMITE ZTO A1

Caratteri dell'edificazione:  
Struttura portante: LATERIZIO  
Solai: LATERO-CEMENTO  
Manto di copertura: COPPI

Grado di protezione:  
Intervento diretto:  
1 - G.P. 3A  
2 - G.P. 3A  
3 - G.P. 3A  
Intervento coordinato:  
1 - G.P. 3B LIMITATAMENTE AL CORPO EDILIZIO PIU' BASSO / G.P. 3A PER IL RIMANENTE FABBRICATO  
2 - G.P. 6  
3 - G.P. 4

Prescrizione:  
CON INTERVENTO COORDINATO E' CONSENTITA LA RICOSTRUZIONE DEL VOLUME DELL'ANNESSO N.2 AMPLIANDO L'EDIFICIO N.3

Altre informazioni:  
NESSUNA



# Comune di Bolzano Vicentino

Provincia di Vicenza

Scheda:

**n. 005**

ZONA A:

**n. 001**

U.M.I.:

**n. 005**

Documentazione fotografica: (n. 576)




Catasto italiano:



Documentazione grafica:

planimetria scala 1:1000

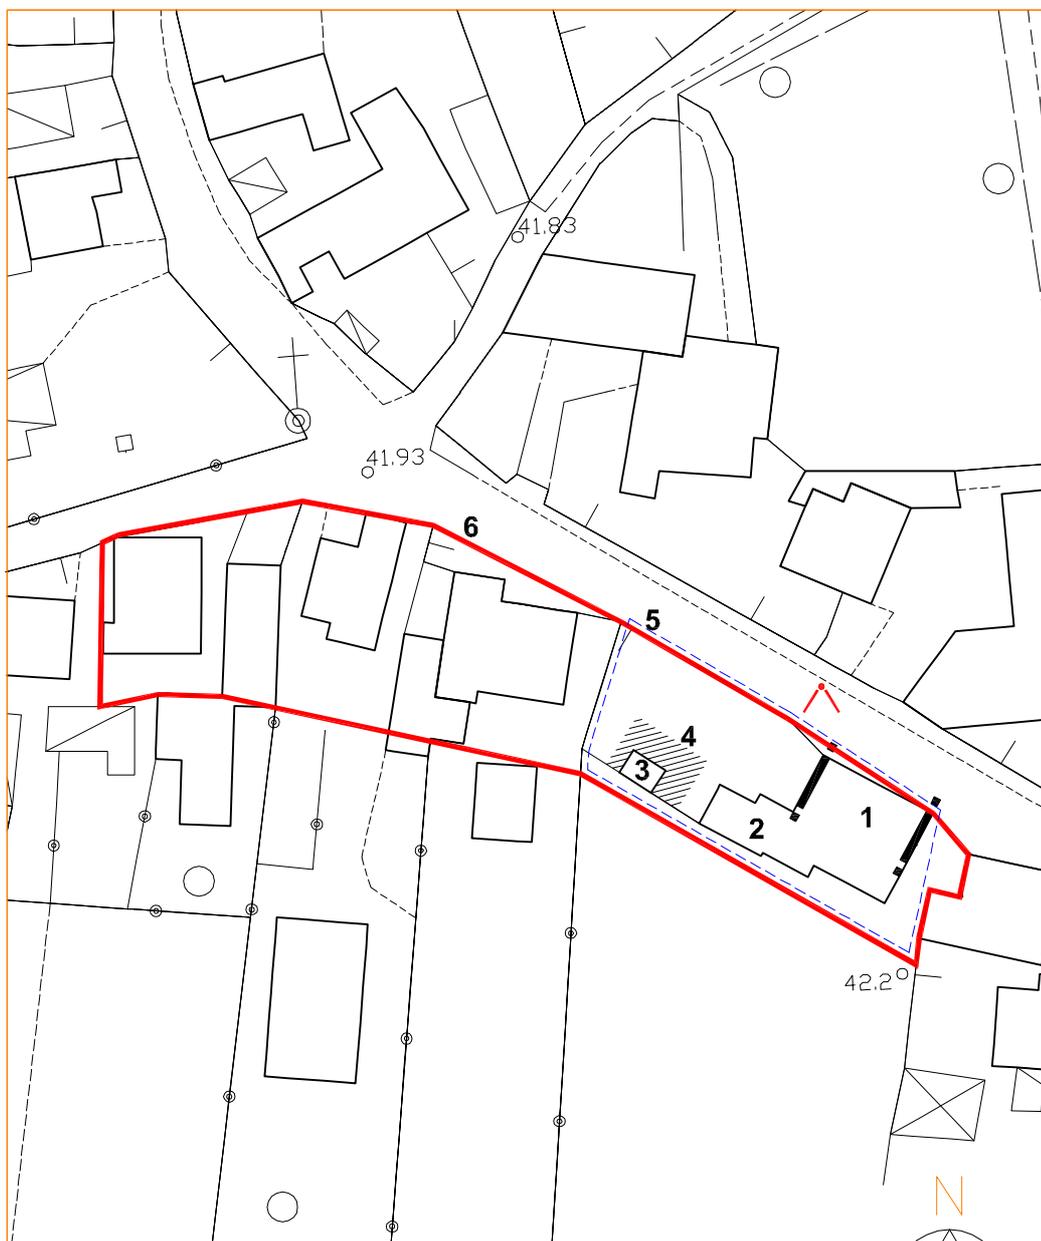

**PIANO DEGLI INTERVENTI**  
art. 17 L.R. 11/2004  
Allegato A alle N.T.O.  
Disciplina della zona A n. 1 - U.M.I. n. 1

**DATI IDENTIFICATIVI**

Ubicazione:  
VIA CROSARA, 4

Dati catastali:  
foglio: 6  
particella/e: 57

Luogo o contesto di appartenenza:  
CENTRO STORICO DI CROSARA

Tipo insediativo o edilizio:  
ISOLATA

Destinazione d'uso:  
1 - RESIDENZA  
2 - AGRICOLTURA  
3 - AGRICOLTURA  
4 - RESIDENZA  
5 - AGRICOLTURA  
6 - RESIDENZA  
7 - AGRICOLTURA  
8 - AGRICOLTURA

Elementi descrittivi:  
1 - UNITA' EDILIZIA ESISTENTE AL 1655 DI INTERESSE ARCHITETTONICO ED AMBIENTALE  
2 - ANNESSO RUSTICO ESISTENTE DAL 1811 CON CARATTERISTICHE TIPOLOGICHE DA CONSERVARE  
3 - ANNESSO RUSTICO  
4 - UNITA' EDILIZIA  
5 - ANNESSO RUSTICO  
6 - ADIACENZA  
7 - TETTOIA  
8 - UNITA' EDILIZIA  
9 - PERCORSO ALLA CHIESA DI SAN FERMO

Elementi del progetto:  
10 - SEDIME DI MASSIMO INGOMBRO DELL'EDIFICAZIONE  
11/12 - AREA SCOPERTA DA ASSOGETTARE A PROG. SPECIALI ART. 8 N.T.  
13 - PERIMETRO UNITA' MINIMA DI INTERVENTO E/O COMPARTO  
14 - LIMITE ZTO A2

Caratteri dell'edificazione:  
Struttura portante:  
LATERIZIO  
Solai:  
LEGNO  
Manto di copertura:  
COPPI

Grado di protezione:  
Intervento diretto:  
1 - G.P. 2  
2 - G.P. 3A  
3 - G.P. 3B  
4 - G.P. 3B  
5 - G.P. 3B  
6 - G.P. 6  
7 - G.P. 6  
8 - G.P. 3B



# Comune di Bolzano Vicentino

Provincia di Vicenza


Scheda: **n. 006**

ZONA A: **n. 002**  
U.M.I.:

Documentazione fotografica: (n. 505)




Catasto italiano:

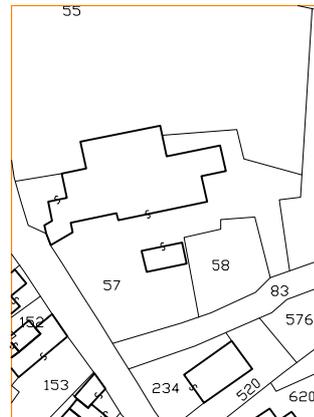

Documentazione grafica:

planimetria scala 1:1000

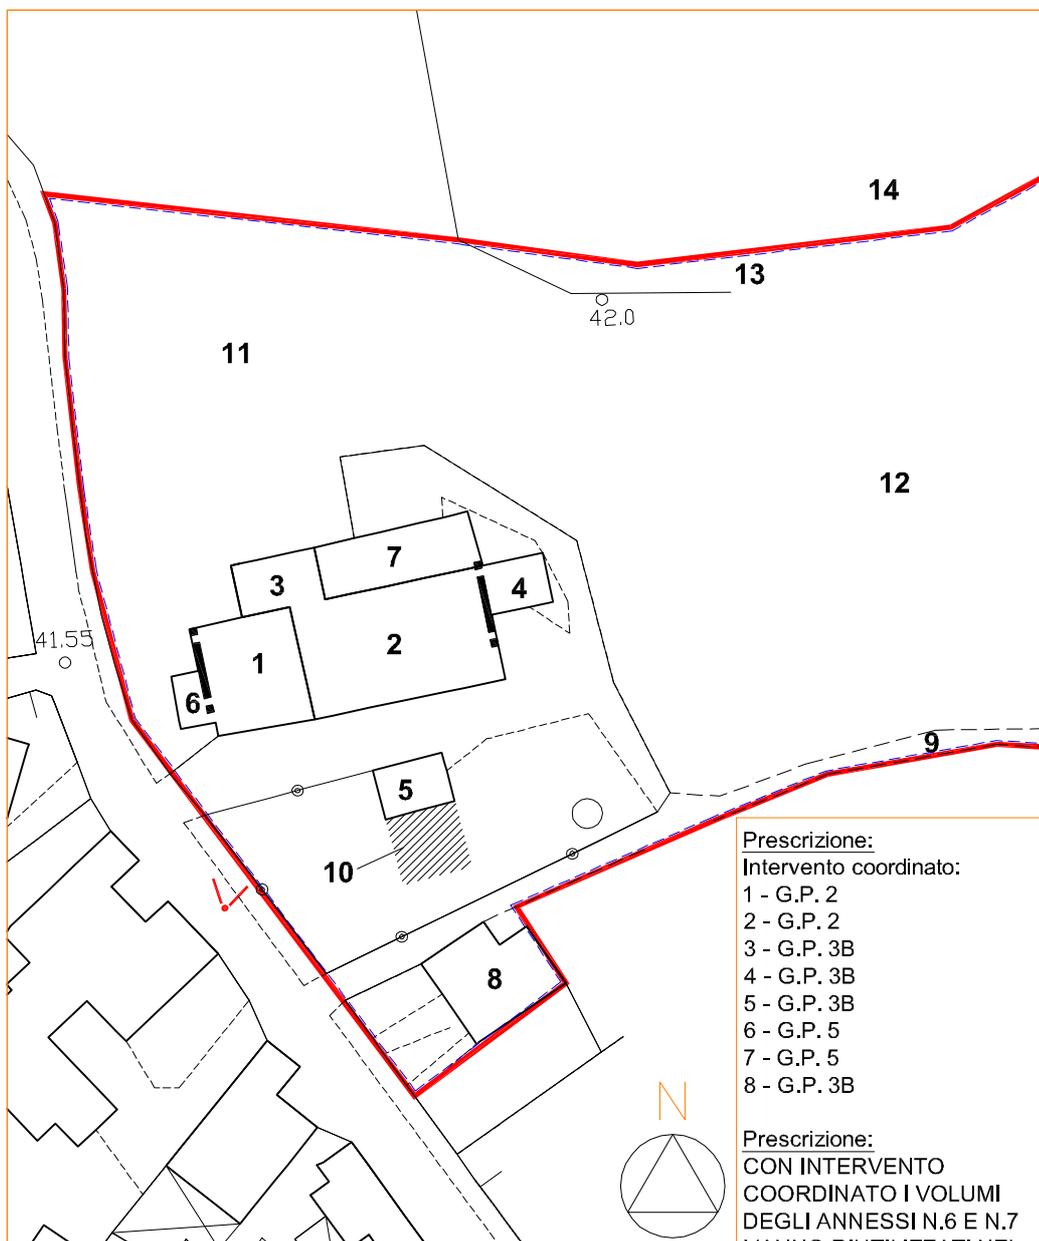

Prescrizione:  
Intervento coordinato:  
1 - G.P. 2  
2 - G.P. 2  
3 - G.P. 3B  
4 - G.P. 3B  
5 - G.P. 3B  
6 - G.P. 5  
7 - G.P. 5  
8 - G.P. 3B

Prescrizione:  
CON INTERVENTO COORDINATO I VOLUMI DEGLI ANNESSI N.6 E N.7 VANNO RIUTILIZZATI NEL SEDIME N.10

Altre informazioni:  
NESSUNA

**PIANO DEGLI INTERVENTI**  
art. 17 L.R. 11/2004  
Allegato A alle N.T.O.  
Disciplina della zona A n. 1 - U.M.I. n. 1

**DATI IDENTIFICATIVI**

Ubicazione:  
VIA CROSARA, 61

Dati catastali:  
foglio: 6  
particella/e: 141-146

Luogo o contesto di appartenenza:  
CENTRO STORICO DI CROSARA

Tipo insediativo o edilizio:  
CORTINA

Destinazione d'uso:  
1 - RESIDENZA

Elementi descrittivi:  
1 - UNITA' EDILIZIA PRESENTE NEL CATASTO DEL 1811 RIMANEGGIATA CON INTERVENTI SUCCESSIVI  
2 - ANNESSO DI RECENTE COSTRUZIONE PRIVO DI VALORE

Elementi del progetto:  
3 - PERIMETRO UNITA' MINIMO DI INTERVENTO E/O COMPARTO  
4 - LIMITE ZTO A3

Caratteri dell'edificazione:  
Struttura portante: LATERIZIO  
Solai: LATERO-CEMENTO  
Manto di copertura: COPPI

Grado di protezione:  
Intervento diretto:  
1 - G.P. 3B  
2 - G.P. 6  
intervento coordinato:  
1 - G.P. 4  
2 - G.P. 5

Prescrizione:  
CON INTERVENTO COORDINATO POSSIBILITA' DI SOPRAELEVARE CON RICOMPOSIZIONE DEI CORPI DI FABBRICA E DEL VOLUME DEMOLITO DELL'ANNESSO N.2 ENTRO IL SEDIME DEL FABBRICATO ESISTENTE

Altre informazioni:  
NESSUNA



# Comune di Bolzano Vicentino

Provincia di Vicenza


Scheda: **n. 007**

ZONA A: **n. 003**  
U.M.I.: **n. 001**

Documentazione fotografica: (n. 1320)




Catasto italiano:

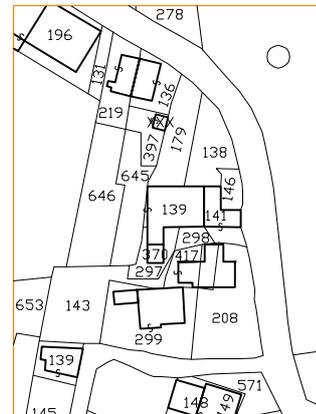

Documentazione grafica:

planimetria scala 1:1000

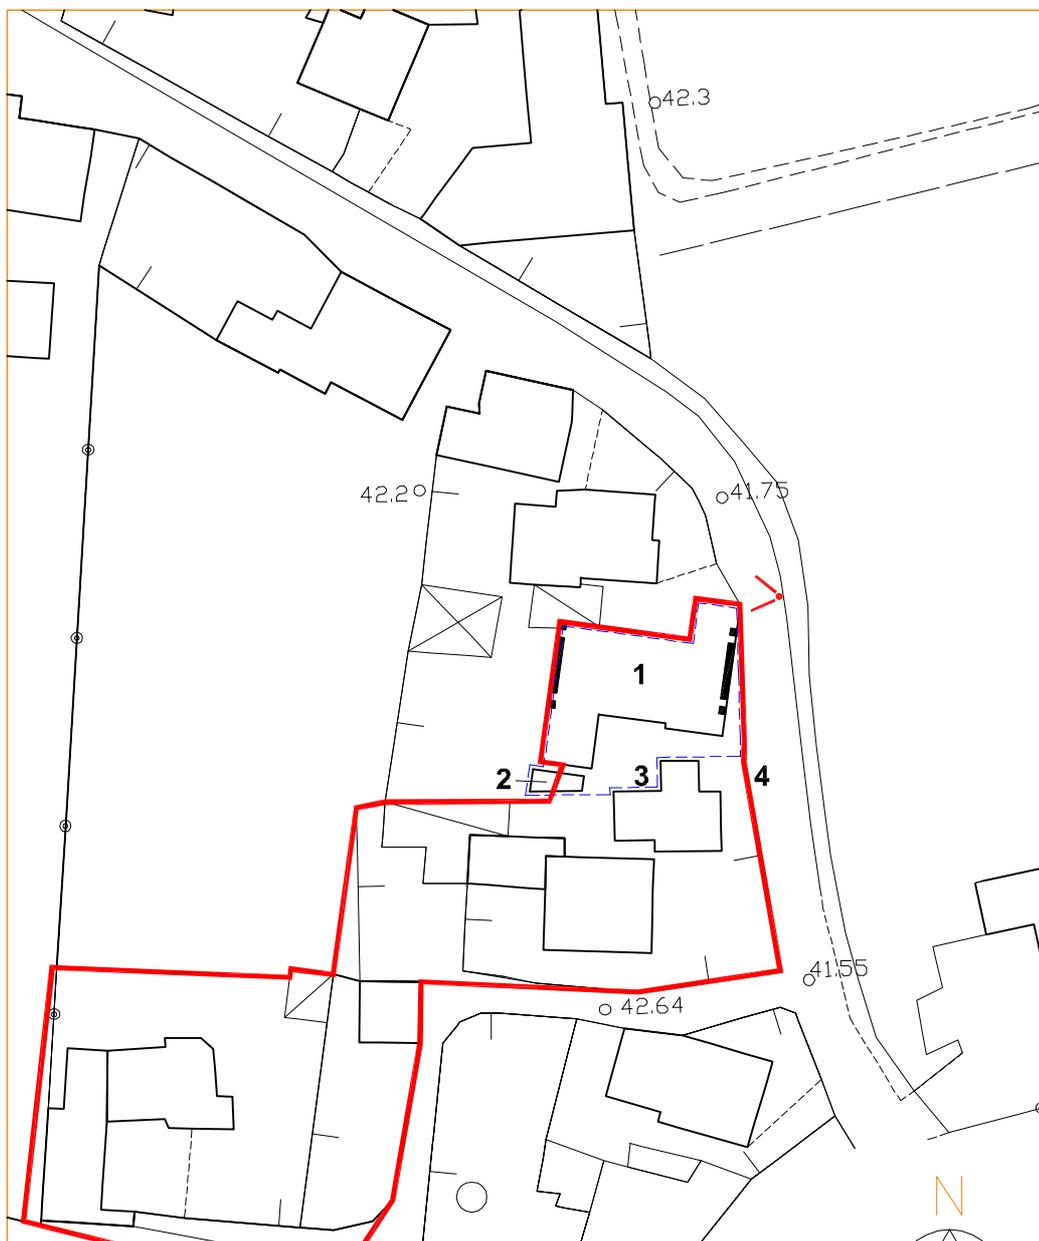

**PIANO DEGLI INTERVENTI**  
art. 17 L.R. 11/2004  
Allegato A alle N.T.O.  
Disciplina della zona A n. 1 - U.M.I. n. 1

DATI IDENTIFICATIVI

Ubicazione:  
VIA CROSARA, 53-55

Dati catastali:  
foglio: 6  
particella/e: 298

Luogo o contesto di appartenenza:  
CENTRO STORICO DI CROSARA

Tipo insediativo o edilizio:  
SINGOLA

Destinazione d'uso:  
1 - RESIDENZA

Elementi descrittivi:  
1 - UNITA' EDILIZIA NON PRESENTE NEL CATASTO AUSTRIACO DEL 1811-1850  
2 - ANNESSO PRIVO DI VALORE

Elementi del progetto:  
3 - PERIMETRO UNITA' MINIMO DI INTERVENTO E/O COMPARTO  
4 - LIMITE ZTO A3

Caratteri dell'edificazione:  
Struttura portante:  
LATERIZIO  
Solai:  
LATERO-CEMENTO  
Manto di copertura:  
COPPI

Grado di protezione:  
Intervento diretto:  
1 - G.P. 3B  
2 - G.P. 3A  
Intervento coordinato:  
1 - G.P. 3B  
2 - G.P. 4

Prescrizione:  
CON INTERVENTO COORDINATO CON UMI N.7  
POSSIBILITA' DI SOPRAELEVAZIONE DEL CORPO DI FABBRICA N.2 FINO ALL'ALTEZZA MASSIMA DEGLI EDIFICI CONTERMINI

Altre informazioni:  
NESSUNA



# Comune di Bolzano Vicentino

Provincia di Vicenza


Scheda: **n. 008**

ZONA A: **n. 003**  
U.M.I.: **n. 002**

Documentazione fotografica: (n. 570)




Catasto italiano:

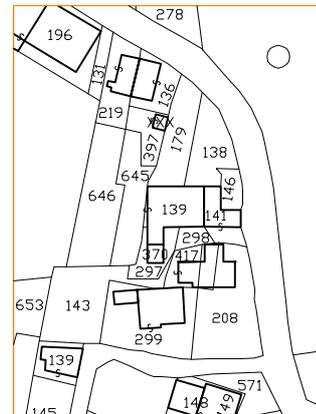

Documentazione grafica:

planimetria scala 1:1000

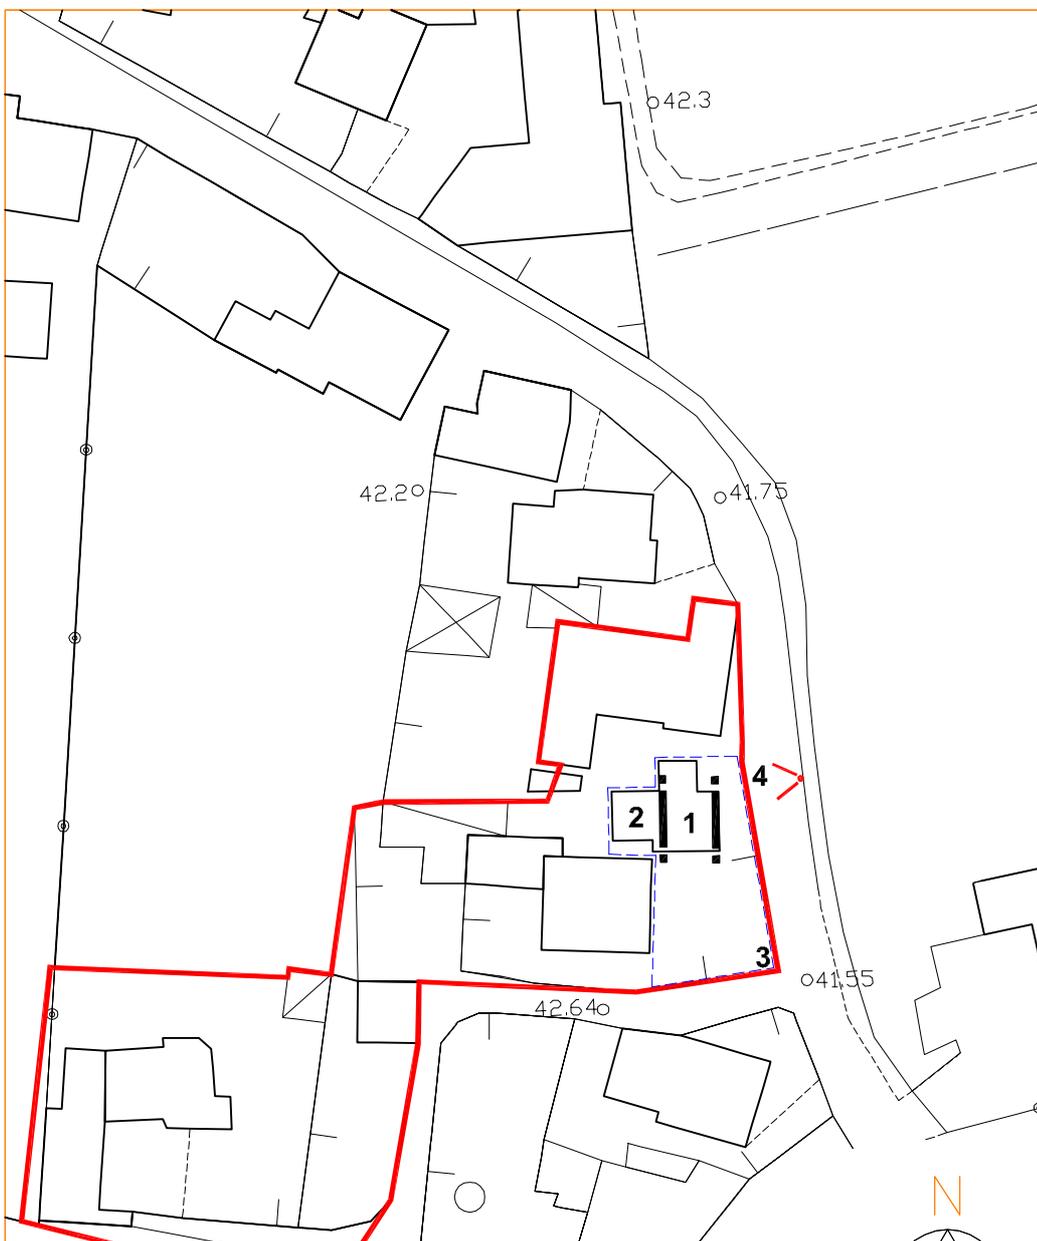

**PIANO DEGLI INTERVENTI**  
art. 17 L.R. 11/2004  
Allegato A alle N.T.O.  
Disciplina della zona A n. 1 - U.M.I. n. 1

**DATI IDENTIFICATIVI**

Ubicazione:  
VIA CROSARA, 43-45

Dati catastali:  
foglio: 6  
particella/e: 299

Luogo o contesto di appartenenza:  
CENTRO STORICO DI CROSARA

Tipo insediativo o edilizio:  
SINGOLA

Destinazione d'uso:  
1 - RESIDENZA

Elementi descrittivi:  
1 - UNITA' EDILIZIA NON PRESENTE NEL CATASTO DEL 1811-1850 PRIVA DI VALORE  
2 - ANNESSO PRIVO DI VALORE  
3 - ANNESSO PRIVO DI VALORE

Elementi del progetto:  
4 - SEDIME DI MASSIMO INGOMBRO DELL'AMPLIAMENTO  
5 - PERIMETRO UNITA' MINIMO DI INTERVENTO E/O COMPARTO  
6 - LIMITE ZTO A3

Caratteri dell'edificazione:  
Struttura portante:  
LATERIZIO  
Solai:  
LATERO-CEMENTO  
Manto di copertura:  
COPPI

Grado di protezione:  
Intervento diretto:  
1 - G.P. 3B  
2 - G.P. 3B  
3 - G.P. 6  
Intervento coordinato:  
1 - G.P. 4  
2 - G.P. 5  
3 - G.P. 6

Prescrizione:  
CON INTERVENTO COORDINATO POSSIBILITA' DI RICOMPOSIZIONE DELL'ANNESSO N.2 E N.3 ENTRO IL SEDIME DI MASSIMO INGOMBRO SENZA AUMENTO DELLE SUPERFICI UTILI DEI NUMERI N.2 E N.3, CON ALTEZZA NON SUPERIORE A QUELLA DEGLI EDIFICI CONTERMINI

Altre informazioni:  
NESSUNA



# Comune di Bolzano Vicentino

Provincia di Vicenza


Scheda: **n. 009**

ZONA A: **n. 003**  
U.M.I.: **n. 003**

Documentazione fotografica: (n. 569)




Catasto italiano:

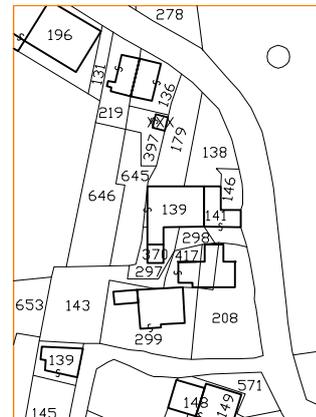

Documentazione grafica:

planimetria scala 1:1000

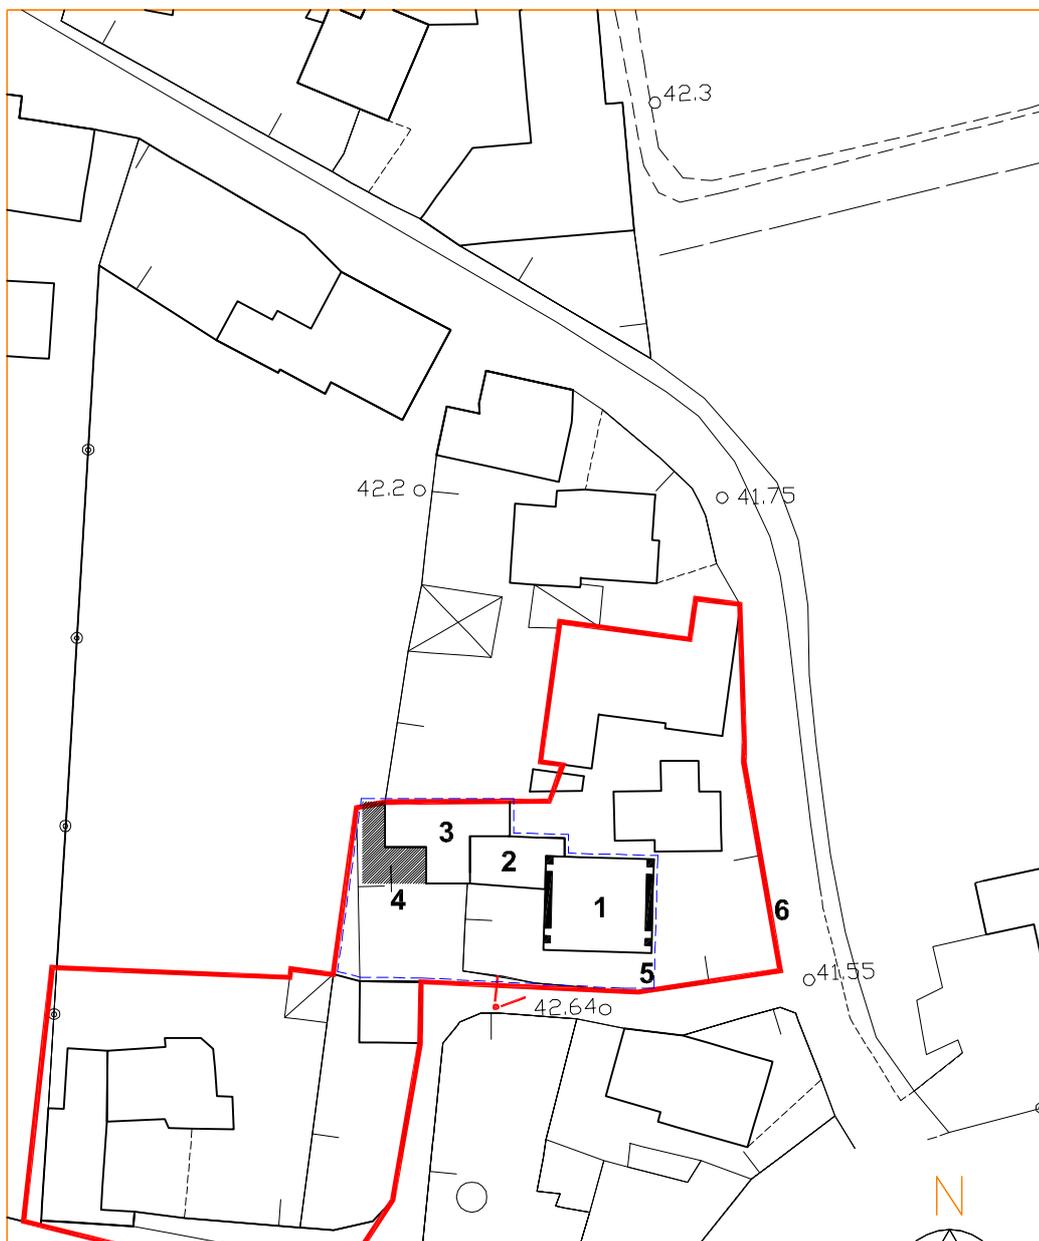

**PIANO DEGLI INTERVENTI**  
art. 17 L.R. 11/2004  
Allegato A alle N.T.O.  
Disciplina della zona A n. 1 - U.M.I. n. 1

DATI IDENTIFICATIVI

Ubicazione:  
VIA CROSARA, 51

Dati catastali:  
foglio: 6  
particella/e: 132-751

Luogo o contesto di appartenenza:  
CENTRO STORICO DI CROSARA

Tipo insediativo o edilizio:  
SINGOLA

Destinazione d'uso:  
1 - RESIDENZA  
2 - ANNESSO RUSTICO

Elementi descrittivi:  
1 - UNITA' EDILIZIA PRESENTE NEL CATASTO AUSTRIACO DEL 1811 RIMANEGGIATA CON INTERVENTO SUCCESSIVO  
2 - ANNESSO RUSTICO NON PRESENTE NEL CATASTO DEL 1811  
3 - ANNESSO PRIVO DI VALORE

Elementi del progetto:  
VP - VERDE PRIVATO VINCOLATO  
4 - PERIMETRO UNITA' MINIMO DI INTERVENTO E/O COMPARTO  
5 - LIMITE ZTO A3

Caratteri dell'edificazione:  
Struttura portante: LATERIZIO  
Solai: LATERO-CEMENTO  
Manto di copertura: TEGOLE

Grado di protezione:  
Intervento diretto:  
1 - G.P. 3B  
2 - G.P. 3B  
3 - G.P. 6  
Intervento coordinato:  
1 - G.P. 3B  
2 - G.P. 4  
3 - G.P. 6

Prescrizione:  
CON INTERVENTO COORDINATO POSSIBILITA' DI RICOMPOSIZIONE DELL'ANNESSO N.3 ENTRO IL SEDIME DELL'ANNESSO N.2

Altre informazioni:  
PER LE AREE SCOPERTE A VERDE PRIVATO SONO CONSENTITI GLI INTERVENTI PREVISTI DALLE NTA DEL PRG VIGENTE



# Comune di Bolzano Vicentino

Provincia di Vicenza

Scheda:

**n. 010**


ZONA A: **n. 003**

U.M.I.: **n. 004**

Documentazione fotografica: (n. 566-567)




Catasto italiano:

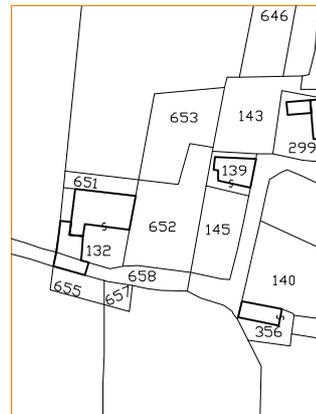

Documentazione grafica:

planimetria scala 1:1000

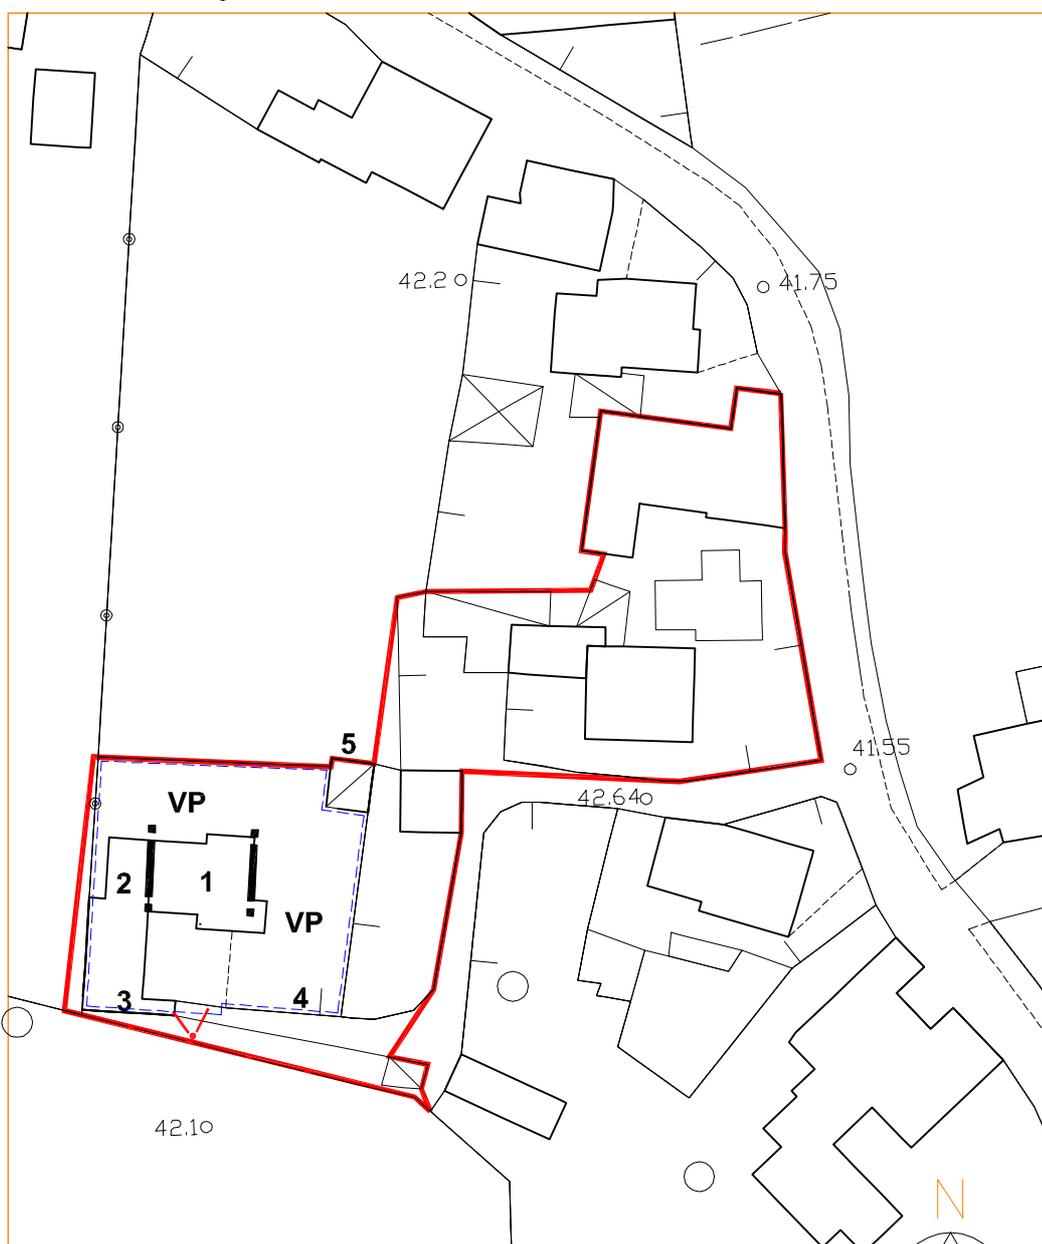

## PIANO DEGLI INTERVENTI

art. 17 L.R. 11/2004  
Allegato A alle N.T.O.

Disciplina della zona A n. 1 - U.M.I. n. 1

**DATI IDENTIFICATIVI**

Ubicazione:  
VIA CROSARA, 47

Dati catastali:  
foglio: 6  
particella/e: 189

Luogo o contesto di appartenenza:  
CENTRO STORICO DI CROSARA

Tipo insediativo o edilizio:  
SINGOLA

Destinazione d'uso:  
1 - RESIDENZA  
2 - ANNESSO RUSTICO

Elementi descrittivi:  
1 - UNITA' EDILIZIA NON PRESENTE NEL CATASTO DEL 1811 CON ELEMENTI TIPOLOGICI DA CONSERVARE  
2 - ANNESSO PRIVO DI VALORE  
3 - ANNESSO PRIVO DI VALORE

Elementi del progetto:  
VP - VERDE PRIVATO VINCOLATO  
4 - PERIMETRO UNITA' MINIMO DI INTERVENTO E/O COMPARTO  
5 - LIMITE ZTO A3

Caratteri dell'edificazione:  
Struttura portante:  
LATERIZIO  
Solai:  
LEGNO  
Manto di copertura:  
COPPI

Grado di protezione:  
Intervento diretto:  
1 - G.P. 3B  
2 - G.P. 3B  
3 - G.P. 6  
Intervento coordinato:  
1 - G.P. 3B  
2 - G.P. 4  
3 - G.P. 5

Prescrizione:  
CON INTERVENTO COORDINATO POSSIBILITA' DI AMPLIAMENTO DELL'ANNESNO N.2 CON RICOMPOSIZIONE DEL VOLUME DELL'ANNESNO N.3 ADDOSSATO ALL'EDIFICIO N.1

Altre informazioni:  
NELL'AREA SCOPERTA A VERDE PRIVATO VINCOLATO SONO CONSENTITI GLI INTERVENTI PREVISTI DALLE NTA DEL PRG VIGENTE



# Comune di Bolzano Vicentino

Provincia di Vicenza

Scheda:

**n. 011**

ZONA A:

**n. 003**


U.M.I.:

**n. 005**

Documentazione fotografica: (n. 568)




Catasto italiano:

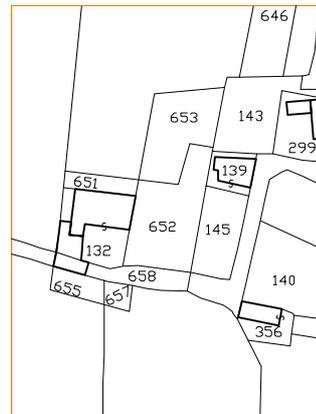

Documentazione grafica:

planimetria scala 1:1000

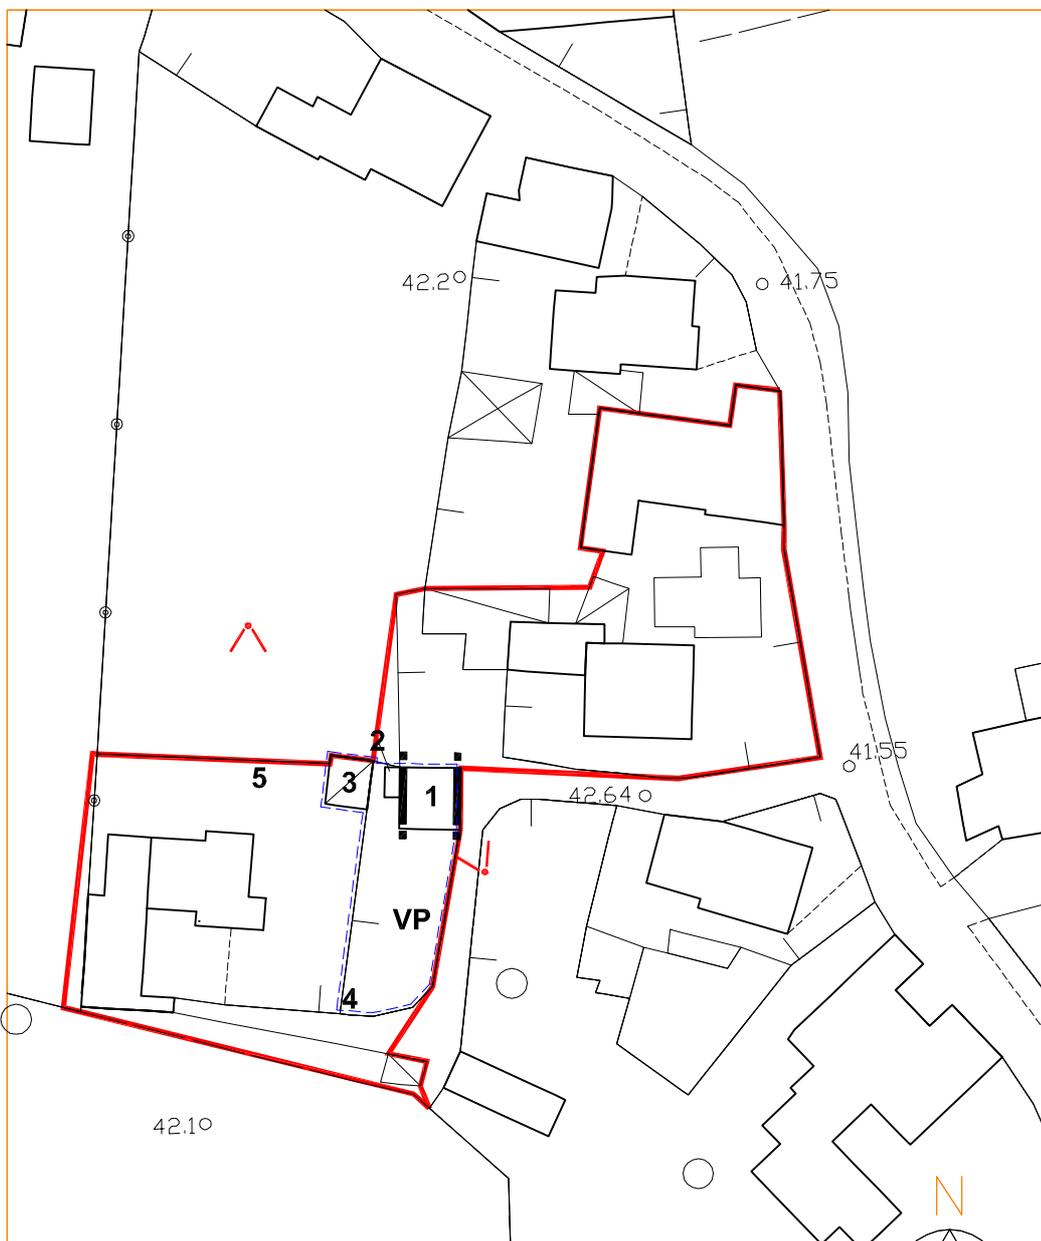

**PIANO DEGLI INTERVENTI**  
art. 17 L.R. 11/2004  
Allegato A alle N.T.O.  
Disciplina della zona A n. 1 - U.M.I. n. 1

DATI IDENTIFICATIVI

Ubicazione:  
VIA CROSARA, 3-5

Dati catastali:  
foglio: 6  
particella/e: 184

Luogo o contesto di appartenenza:  
CENTRO STORICO DI CROSARA

Tipo insediativo o edilizio:  
CORTINA

Destinazione d'uso:  
1 - RESIDENZA

Elementi descrittivi:  
1 - UNITA' EDILIZIA  
PARZIALMENTE PRESENTE  
NEL CATASTO DEL 1811  
2 - ANNESSO DI RECENTE  
EDIFICAZIONE PRIVO DI  
VALORE

Elementi del progetto:  
3 - PERIMETRO UNITA'  
MINIMO DI INTERVENTO  
E/O COMPARTO  
4 - LIMITE ZTO A4

Caratteri dell'edificazione:  
Struttura portante:  
LATERIZIO  
Solai:  
LEGNO  
Manto di copertura:  
COPPI

Grado di protezione:  
Intervento diretto:  
1 - G.P. 3B  
2 - G.P. 3B  
Intervento coordinato:  
1 - G.P. 4  
2 - G.P. 5

Prescrizione:  
NESSUNA

Altre informazioni:  
NESSUNA



# Comune di Bolzano Vicentino

Provincia di Vicenza

Scheda:

**n. 012**

ZONA A:

**n. 004**

U.M.I.:

**n. 001**

Documentazione fotografica: (n. 554)



Catasto italiano:



Documentazione grafica:

planimetria scala 1:1000



## PIANO DEGLI INTERVENTI

art. 17 L.R. 11/2004  
Allegato A alle N.T.O.

Disciplina della zona A n. 1 - U.M.I. n. 1

DATI IDENTIFICATIVI

Ubicazione:  
VIA CROSARA, 7-9-11

Dati catastali:  
foglio: 6  
particella/e: 183

Luogo o contesto di appartenenza:  
CENTRO STORICO DI CROSARA

Tipo insediativo o edilizio:  
SCHIERA

Destinazione d'uso:  
1 - RESIDENZA

Elementi descrittivi:  
1 - UNITA' EDILIZIA PARZIALMENTE PRESENTE NEL CATASTO AUSTRIACO DEL 1811 AMPIAMENTE RIMANEGGIATA  
2 - ADIACENZA PRIVA DI VALORE

Elementi del progetto:  
3 - PERIMETRO UNITA' MINIMO DI INTERVENTO E/O COMPARTO  
4 - LIMITE ZTO A4

Caratteri dell'edificazione:  
Struttura portante:  
LATERIZIO  
Solai:  
LATERO-CEMENTO  
Manto di copertura:  
TEGOLE-COPPI

Grado di protezione:  
Intervento diretto:  
1 - G.P. 3B  
2 - G.P. 6  
Intervento coordinato:  
1 - G.P. 4  
2 - G.P. 5

Prescrizione:  
CON INTERVENTO COORDINATO POSSIBILITA' DI AMPLIAMENTO E SOPRAELEVAZIONE DELL'EDIFICIO N.1 E ALLINEAMENTO DELL'ALTEZZA MASSIMA DEGLI EDIFICI ESISTENTI UE1 UTILIZZANDO IL VOLUME DEMOLITO DELL'ANNESSO N.2

Altre informazioni:  
NESSUNA



# Comune di Bolzano Vicentino

Provincia di Vicenza

Scheda:

**n. 013**

ZONA A:

**n. 004**

U.M.I.:

**n. 002**

Documentazione fotografica: (n. 555)



Catasto italiano:



Documentazione grafica:

planimetria scala 1:1000



**PIANO DEGLI INTERVENTI**  
art. 17 L.R. 11/2004  
Allegato A alle N.T.O.  
Disciplina della zona A n. 1 - U.M.I. n. 1

DATI IDENTIFICATIVI

Ubicazione:  
VIA CROSARA, 13-15-17

Dati catastali:  
foglio: 6  
particella/e: 303

Luogo o contesto di appartenenza:  
CENTRO STORICO DI CROSARA

Tipo insediativo o edilizio:  
CORTINA

Destinazione d'uso:  
1/2 - RESIDENZA

Elementi descrittivi:  
1/2 - UNITA' EDILIZIA NON PRESENTE NEL CATASTO AUSTRIACO DEL 1811-1850 CON ELEMENTI TIPOLOGICI DA CONSERVARE  
3 - TETTOIA PRIVA DI VALORE  
4 - ANNESSO PRIVO DI VALORE

Elementi del progetto:  
5 - PERIMETRO UNITA' MINIMO DI INTERVENTO E/O COMPARTO  
6 - LIMITE ZTO A4

Caratteri dell'edificazione:  
Struttura portante:  
LATERIZIO  
Solai:  
LEGNO  
Manto di copertura:  
COPPI

Grado di protezione:

Intervento diretto:

- 1 - G.P. 3A
- 2 - G.P. 3B
- 3 - G.P. 6
- 4 - G.P. 3B

Intervento coordinato:

- 1 - G.P. 3B
- 2 - G.P. 3B
- 3 - G.P. 5
- 4 - G.P. 5

Prescrizione:

CON INTERVENTO COORDINATO POSSIBILITA' DI RIUTILIZZO DELLE SUPERFICI COPERTE DEMOLITE NELL'ANNESSO N.4

Altre informazioni:  
NESSUNA



# Comune di Bolzano Vicentino

Provincia di Vicenza

Scheda:

**n. 014**

ZONA A:

**n. 004**

U.M.I.:

**n. 003**

Documentazione fotografica: (n. 556)



Catasto italiano:



Documentazione grafica:

planimetria scala 1:1000



## PIANO DEGLI INTERVENTI

art. 17 L.R. 11/2004  
Allegato A alle N.T.O.

Disciplina della zona A n. 1 - U.M.I. n. 1

**DATI IDENTIFICATIVI**

Ubicazione:  
VIA CROSARA, 19

Dati catastali:  
foglio: 6  
particella/e: 156

Luogo o contesto di appartenenza:  
CENTRO STORICO DI CROSARA

Tipo insediativo o edilizio:  
CORTINA

Destinazione d'uso:  
1 - RESIDENZA

Elementi descrittivi:  
1 - UNITA' EDILIZIA NON PRESENTE NEL CATASTO AUSTRIACO DEL 1811-1850

Elementi del progetto:  
2 - PERIMETRO UNITA' MINIMO DI INTERVENTO E/O COMPARTO  
3 - LIMITE ZTO A4

Caratteri dell'edificazione:  
Struttura portante:  
LATERIZIO  
Solai:  
LATERO-CEMENTO  
Manto di copertura:  
TEGOLE

Grado di protezione:  
1 - G.P. 3B

Prescrizione:  
NESSUNA

Altre informazioni:  
NESSUNA



**Comune di Bolzano Vicentino**  
Provincia di Vicenza

Scheda:

**n. 015**

ZONA A:

**n. 004**

U.M.I.:

**n. 004**

Documentazione fotografica: (n. 558)



Catasto italiano:



Documentazione grafica:

planimetria scala 1:1000



**PIANO DEGLI INTERVENTI**

art. 17 L.R. 11/2004  
Allegato A alle N.T.O.

Disciplina della zona A n. 1 - U.M.I. n. 1

**DATI IDENTIFICATIVI**

Ubicazione:  
VIA CROSARA, 21-23-25

Dati catastali:  
foglio: 6  
particella/e: 154

Luogo o contesto di appartenenza:  
CENTRO STORICO DI CROSARA

Tipo insediativo o edilizio:  
CORTINA

Destinazione d'uso:  
1 - RESIDENZA

Elementi descrittivi:  
1 - UNITA' EDILIZIA NON PRESENTE NEL CATASTO DEL 1811-1850

Elementi del progetto:  
2 - PERIMETRO UNITA' MINIMO DI INTERVENTO E/O COMPARTO  
3 - LIMITE ZTO A4

Caratteri dell'edificazione:  
Struttura portante:  
LATERIZIO  
Solai:  
LATERO-CEMENTO  
Manto di copertura:  
COPPI

Grado di protezione:  
Intervento diretto:  
1 - G.P. 3B  
Intervento coordinato:  
1 - G.P. 4

Prescrizione:  
CON INTERVENTO COORDINATO CON L'UMI N. 3 POSSIBILITA' DI SOPRAELEVARE DEI CORPI DI FABBRICA AD UN PIANO

Altre informazioni:  
NESSUNA



# Comune di Bolzano Vicentino

Provincia di Vicenza

Scheda:

**n. 016**

ZONA A:

**n. 004**

U.M.I.:

**n. 005**

Documentazione fotografica: (n. 558)



Catasto italiano:



Documentazione grafica:

planimetria scala 1:1000



**PIANO DEGLI INTERVENTI**  
art. 17 L.R. 11/2004  
Allegato A alle N.T.O.  
Disciplina della zona A n. 1 - U.M.I. n. 1

**DATI IDENTIFICATIVI**

Ubicazione:  
VIA CROSARA, 27-29-31

Dati catastali:  
foglio: 6  
particella/e: 155

Luogo o contesto di appartenenza:  
CENTRO STORICO DI CROSARA

Tipo insediativo o edilizio:  
COMPOSTO

Destinazione d'uso:  
1 - RESIDENZA

Elementi descrittivi:  
1 - UNITA' EDILIZIA  
PRESENTE NEL CATASTO DEL 1811 CON ELEMENTI TIPOLOGICI DA CONSERVARE

Elementi del progetto:  
2 - PERIMETRO UNITA' MINIMO DI INTERVENTO E/O COMPARTO  
3 - LIMITE ZTO A4

Caratteri dell'edificazione:  
Struttura portante:  
LATERIZIO  
Solai:  
LEGNO  
Manto di copertura:  
COPPI

Grado di protezione:  
Intervento diretto:  
1 - G.P. 2  
Intervento coordinato:  
1 - G.P. 4

Prescrizione:  
ADEGUAMENTO ALTEZZE INTERNE SENZA AUMENTO NUMERO DEI PIANI

Altre informazioni:  
NESSUNA



**Comune di Bolzano Vicentino**  
Provincia di Vicenza

Scheda:

**n. 017**

ZONA A:

**n. 004**

U.M.I.:

**n. 006**

Documentazione fotografica: (n. 559)



Catasto italiano:



Documentazione grafica:

planimetria scala 1:1000



**PIANO DEGLI INTERVENTI**

art. 17 L.R. 11/2004  
Allegato A alle N.T.O.

Disciplina della zona A n. 1 - U.M.I. n. 1

DATI IDENTIFICATIVI

Ubicazione:  
VIA CROSARA, 33-35-37-37A

Dati catastali:  
foglio: 6  
particella/e: 152

Luogo o contesto di appartenenza:  
CENTRO STORICO DI CROSARA

Tipo insediativo o edilizio:  
SINGOLA

Destinazione d'uso:  
1 - COMMERCIO  
2 - RESIDENZA

Elementi descrittivi:  
1 - UNITA' EDILIZIA PRESENTE NEL CATASTO AUSTRIACO DEL 1811 AMPLIATA E RIMANEGGIATA CON INTERVENTI SUCCESSIVI  
2 - UNITA' EDILIZIA NON PRESENTE NEL CATASTO DEL 1811-1850 PRIVA DI VALORE  
3/4/5 - ANNESSO PRIVI DI VALORE  
6 - LIMITE AMBITO P. DI R. VIGENTE

Elementi del progetto:  
7 - SEDIME DI MASSIMO INGOMBRO DELL'EDIFICAZIONE  
8 - PERIMETRO UNITA' MINIMO DI INTERVENTO E/O COMPARTO  
9 - LIMITE ZTO A4

Caratteri dell'edificazione:  
Struttura portante:  
LATERIZIO  
Solai:  
LATERO-CEMENTO  
Manto di copertura:  
COPPI

Grado di protezione:  
Intervento diretto:  
1 - G.P. 5  
2 - G.P. 3A  
3 - G.P. 6  
4 - G.P. 6  
5 - G.P. 6  
Intervento coordinato:  
1 - G.P. 5  
2 - G.P. 5  
3 - G.P. 5  
4 - G.P. 5  
5 - G.P. 5

Prescrizione:  
CON INTERVENTO COORDINATO E' CONSENTITA L'EDIFICAZIONE DI UN EDIFICIO RIUTILIZZANDO I VOLUMI DEMOLITI

Altre informazioni:  
NESSUNA



# Comune di Bolzano Vicentino

Provincia di Vicenza

Scheda:

**n. 018**

ZONA A:

**n. 004**


U.M.I.:

**n. 007**

Documentazione fotografica: (n. 560)



Catasto italiano:

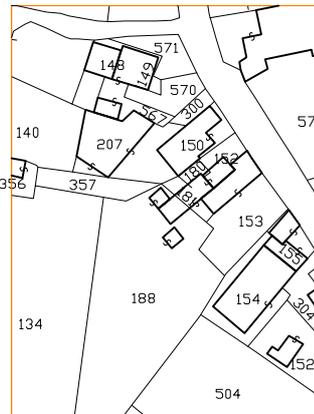

Documentazione grafica:

planimetria scala 1:1000



## PIANO DEGLI INTERVENTI

art. 17 L.R. 11/2004  
Allegato A alle N.T.O.

Disciplina della zona A n. 1 - U.M.I. n. 1

**DATI IDENTIFICATIVI**

Ubicazione:  
VIA CROSARA, 39

Dati catastali:  
foglio: 6  
particella/e: 150

Luogo o contesto di appartenenza:  
CENTRO STORICO DI CROSARA

Tipo insediativo o edilizio:  
CORTINA

Destinazione d'uso:  
1 - RESIDENZA

Elementi descrittivi:  
1 - UNITA' EDILIZIA  
PRESENTE NEL CATASTO  
AUSTRIACO DEL 1811 DI  
LIMITATO INTERESSE  
TIPOLOGICO

Elementi del progetto:  
2 - PERIMETRO UNITA'  
MINIMO DI INTERVENTO  
E/O COMPARTO  
3 - LIMITE ZTO A4

Caratteri dell'edificazione:  
Struttura portante:  
LATERIZIO  
Solai:  
LEGNO  
Manto di copertura:  
COPPI

Grado di protezione:  
1 - G.P. 3B

Prescrizione:  
NESSUNA

Altre informazioni:  
NESSUNA



**Comune di Bolzano Vicentino**  
Provincia di Vicenza

Scheda:

**n. 019**

ZONA A:

**n. 004**


U.M.I.:

**n. 008**

Documentazione fotografica: (n. 561)



Catasto italiano:

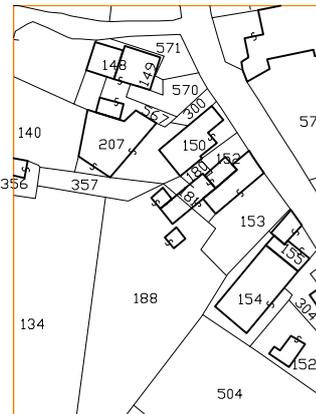

Documentazione grafica:

planimetria scala 1:1000



**PIANO DEGLI INTERVENTI**  
art. 17 L.R. 11/2004  
Allegato A alle N.T.O.  
Disciplina della zona A n. 1 - U.M.I. n. 1

DATI IDENTIFICATIVI

Ubicazione:  
VIA CROSARA, 39

Dati catastali:  
foglio: 6  
particella/e: 207

Luogo o contesto di appartenenza:  
CENTRO STORICO DI CROSARA

Tipo insediativo o edilizio:

Destinazione d'uso:  
1/2 - ARTIGIANATO DI SERVIZIO

Elementi descrittivi:  
1 - UNITA' EDILIZIA NON PRESENTE NEL CATASTO AUSTRIACO DEL 1811-1850 PRIVA DI INTERESSE TIPOLOGICO  
2 - ADIACENZA

Elementi del progetto:  
3 - SEDIME DI MASSIMO INGOMBRO DELLA RICOSTRUZIONE  
4 - PERIMETRO UNITA' MINIMO DI INTERVENTO E/O COMPARTO  
5 - LIMITE ZTO A4

Caratteri dell'edificazione:  
Struttura portante:  
LATERIZIO  
Solai:

Manto di copertura:  
COPPI

Grado di protezione:  
Intervento diretto:  
1 - G.P. 3B  
2 - G.P. 3B  
Intervento coordinato:  
1 - G.P. 4  
2 - G.P. 5

Prescrizione:  
CON INTERVENTO COORDINATO CON UMI N. 10 E' CONSENTITO L'AMPLIAMENTO DEL FABBRICATO N.1 RICOMPONENDO IL VOLUME DEI FABBRICATI DA DEMOLIRE CON ALTEZZA MASSIMA DI ML 8.00

Altre informazioni:  
NESSUNA



# Comune di Bolzano Vicentino

Provincia di Vicenza

Scheda:

**n. 020**

ZONA A:

**n. 004**


U.M.I.:

**n. 009**

Documentazione fotografica: (n. 562)



Catasto italiano:

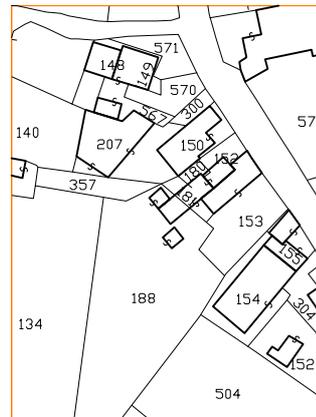

Documentazione grafica:

planimetria scala 1:1000



**PIANO DEGLI INTERVENTI**  
art. 17 L.R. 11/2004  
Allegato A alle N.T.O.  
Disciplina della zona A n. 1 - U.M.I. n. 1

DATI IDENTIFICATIVI

Ubicazione:  
VIA CROSARA, 39A

Dati catastali:  
foglio: 6  
particella/e: 148

Luogo o contesto di appartenenza:  
CENTRO STORICO DI CROSARA

Tipo insediativo o edilizio:  
BINATA

Destinazione d'uso:  
1/2 - RESIDENZA

Elementi descrittivi:  
1/2 - UNITA' EDILIZIA NON PRESENTE NEL CATASTO AUSTRIACO DEL 1811-1850  
PRIVA DI VALORE  
3 - ANNESSO PRIVO DI VALORE  
4 - ANNESSO PRIVO DI VALORE

Elementi del progetto:  
5 - SEDIME DI MASSIMO INGOMBRO DELL'EDIFICAZIONE  
6 - PERIMETRO UNITA' MINIMO DI INTERVENTO E/O COMPARTO  
7 - LIMITE ZTO A4

Caratteri dell'edificazione:  
Struttura portante:  
LATERIZIO  
Solai:  
LATERO-CEMENTO  
Manto di copertura:  
COPPI

Grado di protezione:  
Intervento diretto:  
1 - G.P. 3B  
2 - G.P. 3B  
3 - G.P. 6  
4 - G.P. 3B  
Intervento coordinato:  
1 - G.P. 3B  
2 - G.P. 4  
3 - G.P. 5  
4 - G.P. 5

Prescrizione:  
CON INTERVENTO COORDINATO POSSIBILITA' DI SOPRAELEVAZIONE DEL FABBRICATO N.2 ACCORPANDO I VOLUMI DEMOLITI DEL FABBRICATO N.3 E N.4  
CON INTERVENTO COORDINATO CON UMI N.9 POSSIBILITA' DI RICOMPOSIZIONE DEI VOLUMI DA DEMOLIRE IN UN NEL CORPO DI FABBRICA N.5

Altre informazioni:  
NESSUNA



# Comune di Bolzano Vicentino

Provincia di Vicenza

Scheda:

**n. 021**

ZONA A:

**n. 004**


U.M.I.:

**n. 010**

Documentazione fotografica: (n. 563)



Catasto italiano:

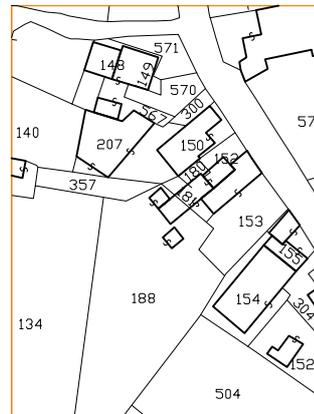

Documentazione grafica:

planimetria scala 1:1000



## PIANO DEGLI INTERVENTI

art. 17 L.R. 11/2004  
Allegato A alle N.T.O.

Disciplina della zona A n. 1 - U.M.I. n. 1

**DATI IDENTIFICATIVI**

Ubicazione:  
VIA CROSARA, 49

Dati catastali:  
foglio: 6  
particella/e: 335

Luogo o contesto di appartenenza:  
CENTRO STORICO DI CROSARA

Tipo insediativo o edilizio:  
SINGOLA

Destinazione d'uso:  
1 - RESIDENZA

Elementi descrittivi:  
1 - UNITA' EDILIZIA NON PRESENTE NEL CATASTO AUSTRIACO DEL 1811-1850  
PRIVA DI VALORE  
2 - ADIACENZA PRIVA DI VALORE  
3 - ANNESSO PRIVO DI VALORE

Elementi del progetto:  
4 - PERIMETRO UNITA' MINIMO DI INTERVENTO E/O COMPARTO  
5 - LIMITE ZTO A4

Caratteri dell'edificazione:  
Struttura portante:  
LATERIZIO  
Solai:  
LEGNO  
Manto di copertura:  
COPPI

Grado di protezione:  
Intervento diretto:  
1 - G.P. 3B  
2 - G.P. 5  
3 - G.P. 6  
Intervento coordinato:  
1 - G.P. 3B  
2 - G.P. 4  
3 - G.P. 5

Prescrizione:  
CON INTERVENTO COORDINATO POSSIBILITA' DI RICOMPORRE IL VOLUME DEL FABBRICATO N.3 SOPRAELEVANDO IL FABBRICATO N.2

Altre informazioni:  
NESSUNA



**Comune di Bolzano Vicentino**  
Provincia di Vicenza

Scheda:

**n. 022**

ZONA A:

**n. 004**


U.M.I.:

**n. 011**

Documentazione fotografica: (n. 565)




Catasto italiano:

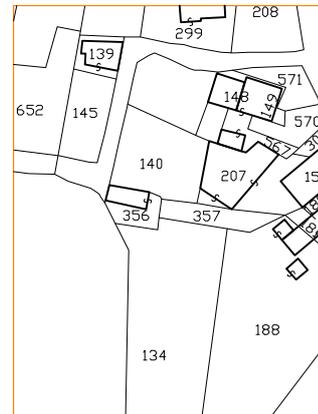

Documentazione grafica:

planimetria scala 1:1000

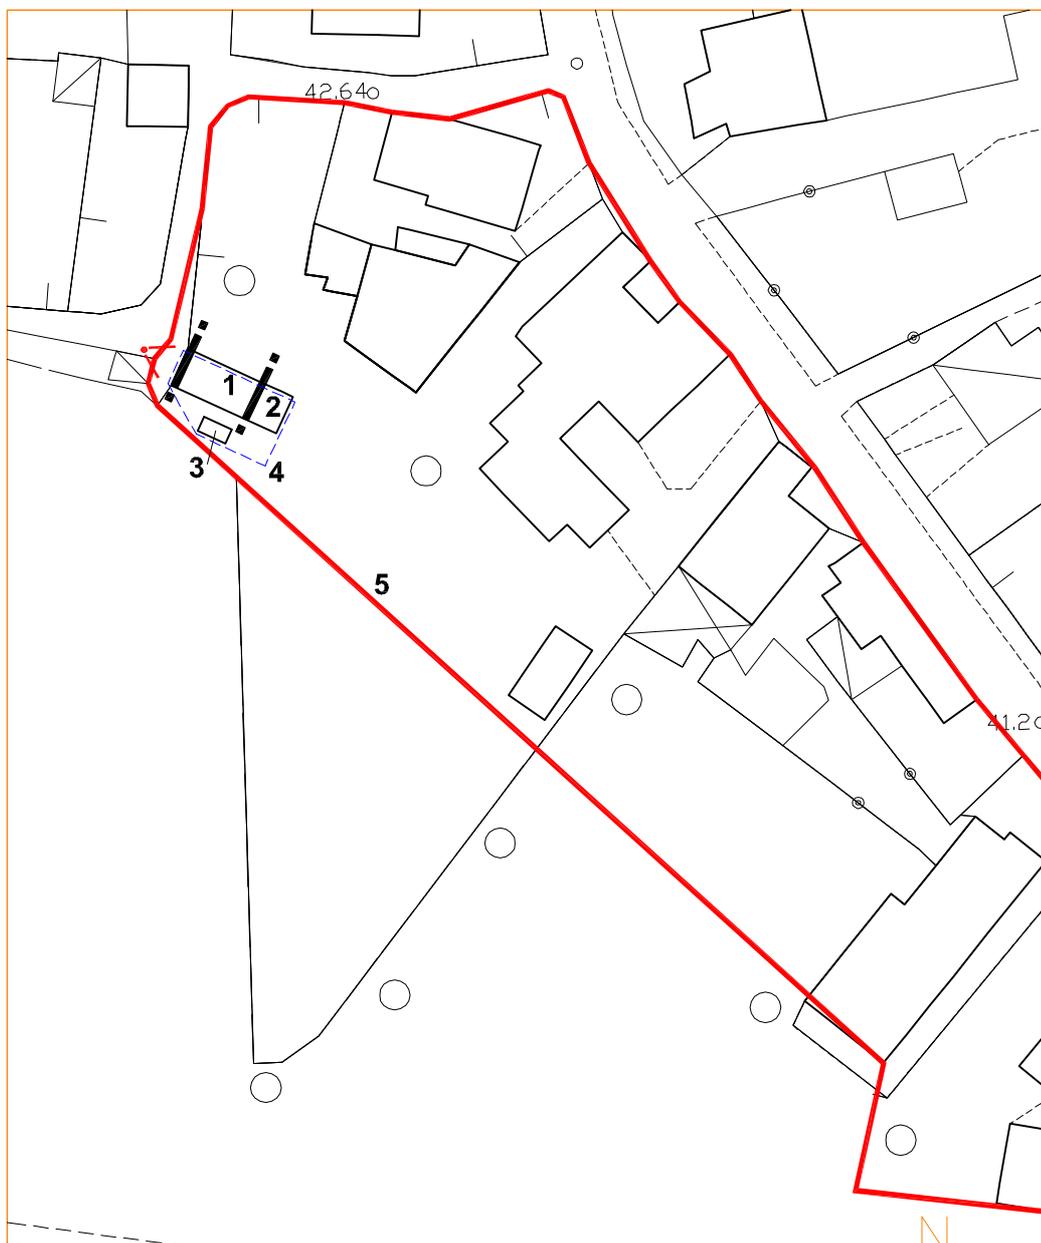

**PIANO DEGLI INTERVENTI**

art. 17 L.R. 11/2004  
Allegato A alle N.T.O.

Disciplina della zona A n. 1 - U.M.I. n. 1

## DATI IDENTIFICATIVI

Ubicazione:  
VIA MOLINO, 1

Dati catastali:  
foglio: 6  
particella/e: 169

Luogo o contesto di appartenenza:  
CENTRO STORICO DI CROSARA

Tipo insediativo o edilizio:  
1/2/3 - CORTINA  
4/5 - CORTE AGRICOLA

Destinazione d'uso:  
1/2 - RESIDENZA  
3 - ESERCIZIO PUBBLICO  
4 - RESIDENZA  
5/6/7 - AGRICOLTURA

Elementi descrittivi:  
1/2/3 - UNITA' EDILIZIA DI IMPIANTO OTTOCENTESCO AMPIAMENTE RIMANEGGiate  
4 - UNITA' EDILIZIA PRESENTE NEL CATASTO DEL 1811 CHE HA SUBITO INTERVENTI SUCCESSIVI  
5 - ANNESSO RUSTICO PRESENTE NELLA MAPPA DEL 1655 CON CARATTERISTICHE TIPOLOGICHE DA CONSERVARE  
6 - ANNESSO RUSTICO DI RECENTE EDIFICAZIONE  
7 - UNITA' EDILIZIA PRESENTE NEL CATASTO DEL 1811 MOLTO DEGRADATA  
8 - ANNESSO PRIVO DI VALORE

Elementi del progetto:  
9 - AREA SCOPERTA DA ASSOGETTARE A PROGETTI SPECIALI ART.8 N.T.  
10 - PERIMETRO UNITA' MINIMO DI INTERVENTO E/O COMPARTO  
11 - LIMITE ZTO A5

Caratteri dell'edificazione:  
Struttura portante: LATERIZIO  
Solai: LATERO-CEMENTO  
Manto di copertura: COPPI

Grado di protezione:  
Intervento diretto:

- 1 - G.P. 3B
- 2 - G.P. 3B
- 3 - G.P. 3B
- 4 - G.P. 3A
- 5 - G.P. 3A
- 6 - G.P. 6
- 7 - G.P. 3B
- 8 - G.P. 3B



# Comune di Bolzano Vicentino

Provincia di Vicenza

Scheda:

**n. 023**


ZONA A: **n. 005**

U.M.I.: **n. 001**

Documentazione fotografica: (n. 546-547)



Catasto italiano:

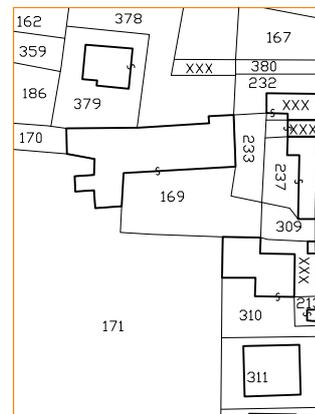

Documentazione grafica:

planimetria scala 1:1000


Intervento coordinato:

- 1 - G.P. 3B
- 2 - G.P. 3B
- 3 - G.P. 3B
- 4 - G.P. 3B
- 5 - G.P. 3B
- 6 - G.P. 5
- 7 - G.P. 3B
- 8 - G.P. 5

Prescrizione:

CON INTERVENTO COORDINATO E' CONSENTITO L'AMPLIAMENTO E LA SOPRAELEVAZIONE DELL'EDIFICIO N.1 E N.7 RIUTILIZZANDO IL VOLUME DEMOLITO

Altre informazioni:  
NESSUNA

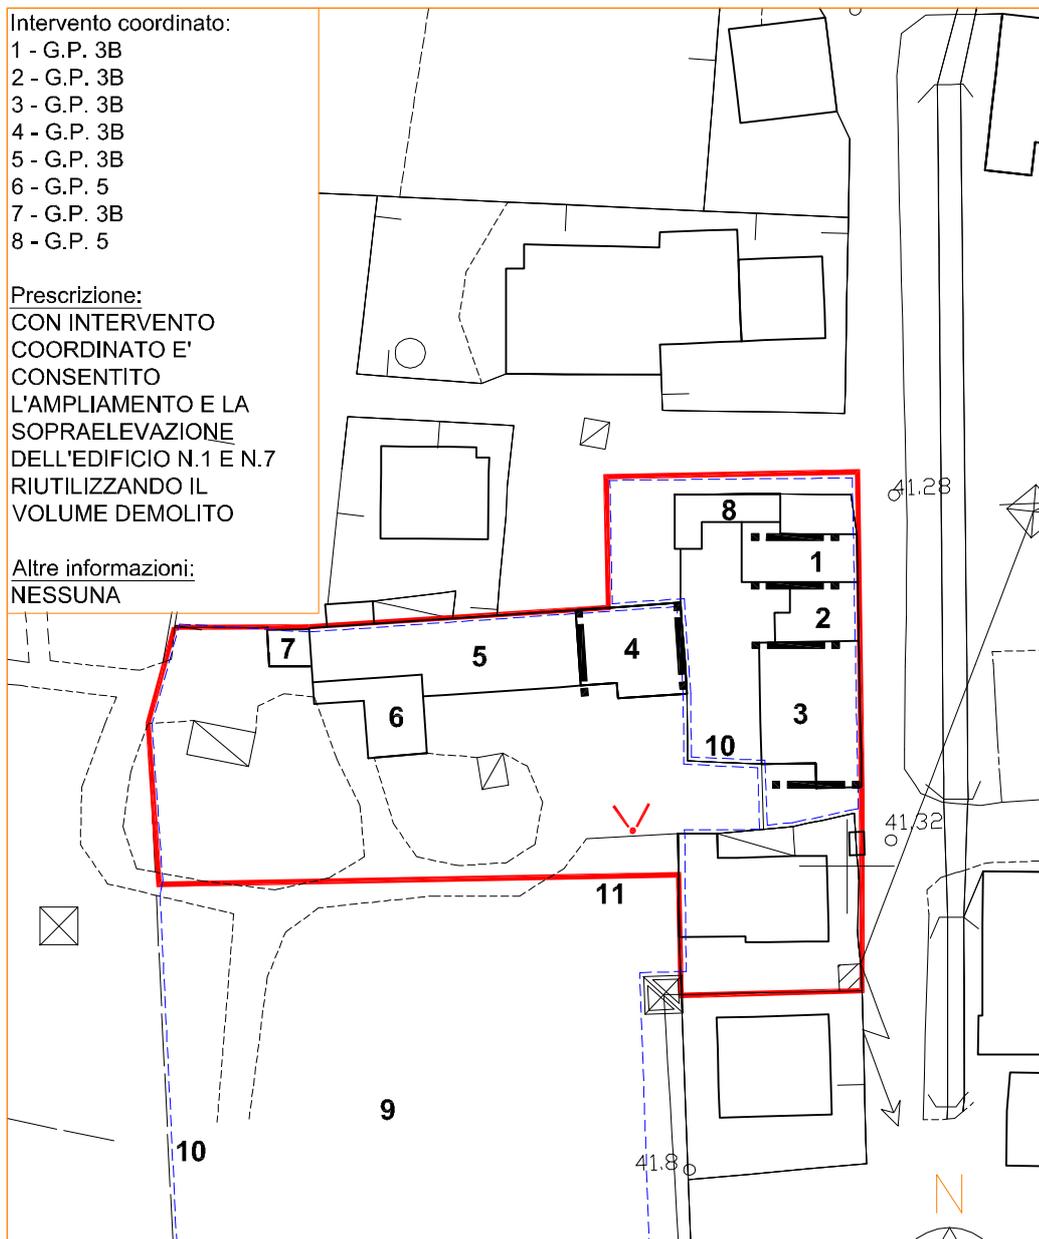

## PIANO DEGLI INTERVENTI

art. 17 L.R. 11/2004  
Allegato A alle N.T.O.

Disciplina della zona A n. 1 - U.M.I. n. 1

DATI IDENTIFICATIVI

Ubicazione:  
VIA MOLINO, 17-19-19A

Dati catastali:  
foglio: 6  
particella/e: 209

Luogo o contesto di appartenenza:  
CENTRO STORICO DI CROSARA

Tipo insediativo o edilizio:  
SINGOLA

Destinazione d'uso:  
1 - RESIDENZA

Elementi descrittivi:  
1 - UNITA' EDILIZIA DI IMPIANTO RECENTE PRIVA DI VALORE  
2 - ANNESSO PRIVO DI VALORE

Elementi del progetto:  
3 - SEDIME DI MASSIMO INGOMBRO  
4 - PERIMETRO UNITA' MINIMO DI INTERVENTO E/O COMPARTO  
5 - LIMITE ZTO A5

Caratteri dell'edificazione:  
Struttura portante:  
LATERIZIO  
Solai:  
LATERO-CEMENTO  
Manto di copertura:  
TEGOLE

Grado di protezione:  
Intervento diretto:  
1 - G.P. 3B  
2 - G.P. 3A  
Intervento coordinato:  
1 - G.P. 3B  
2 - G.P. 4

Prescrizione:  
CON L'INTERVENTO COORDINATO CON LA ZONA RESIDENZIALE ADIACENTE E' CONSENTITO L'AMPLIAMENTO DELL'EDIFICAZIONE N.2 RIUTILIZZANDO I VOLUMI DEGLI ANNESSI ESISTENTI

Altre informazioni:  
NESSUNA



# Comune di Bolzano Vicentino

Provincia di Vicenza

Scheda:

**n. 024**

ZONA A:

**n. 005**


U.M.I.:

**n. 002**

Documentazione fotografica: (n. 544)




Catasto italiano:

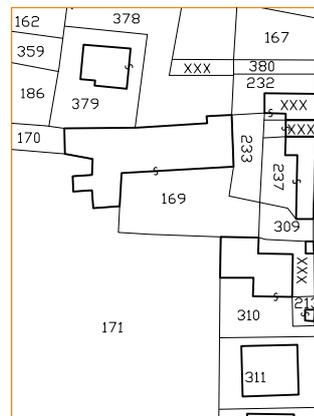

Documentazione grafica:

planimetria scala 1:1000

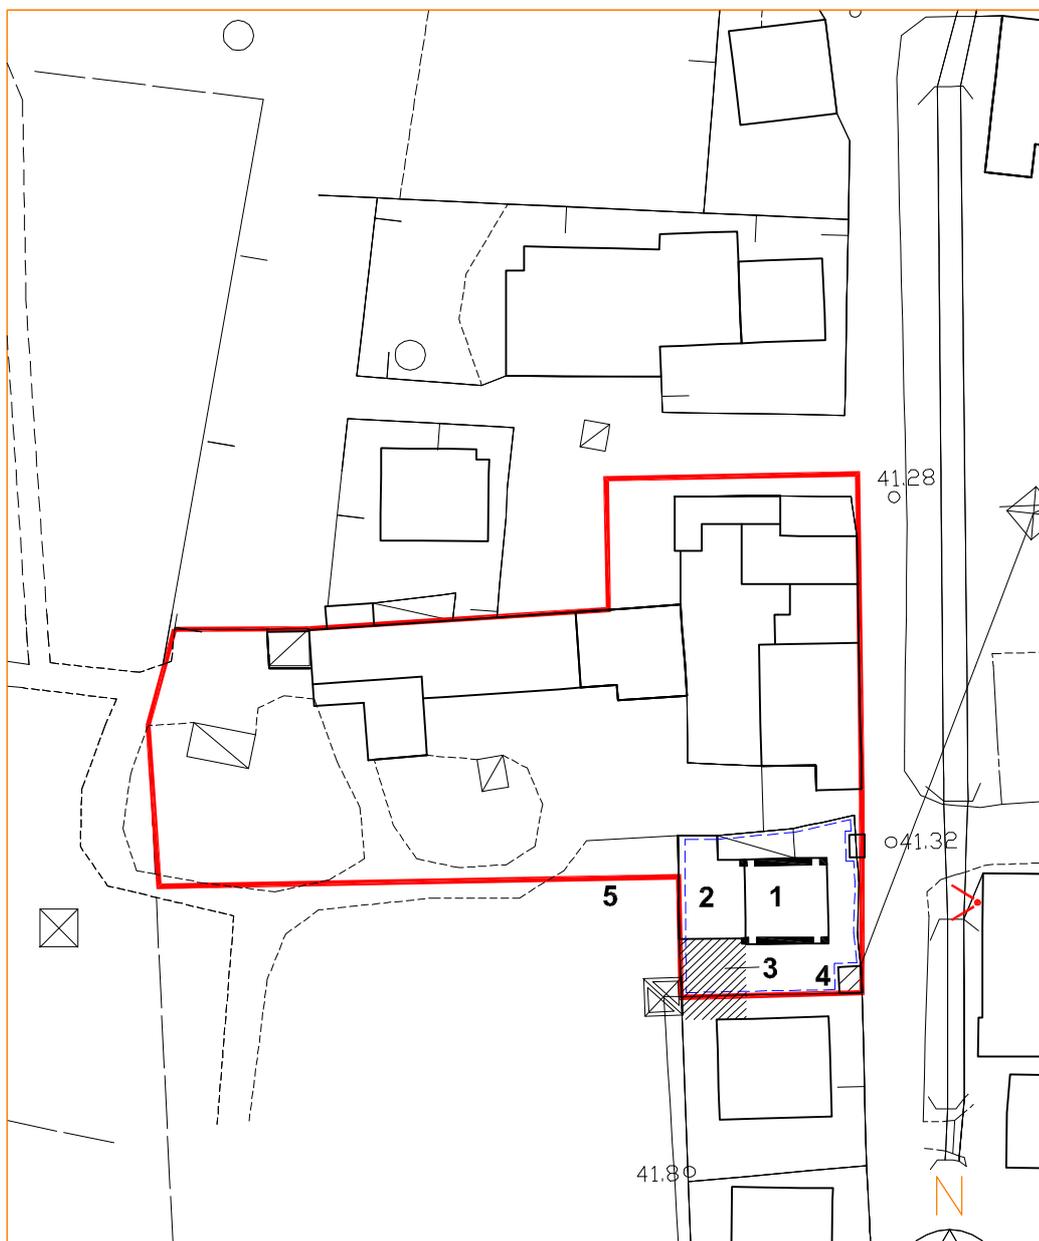

## PIANO DEGLI INTERVENTI

art. 17 L.R. 11/2004  
Allegato A alle N.T.O.

Disciplina della zona A n. 1 - U.M.I. n. 1

DATI IDENTIFICATIVI

Ubicazione:  
VIA MOLINO

Dati catastali:  
foglio: 6  
particella/e:

Luogo o contesto di appartenenza:  
CENTRO STORICO DI CROSARA

Tipo insediativo o edilizio:

Destinazione d'uso:  
1 - ATTREZZATURE RELIGIOSE

Elementi descrittivi:  
1 - UNITA' EDILIZIA

Elementi del progetto:  
2 - PERIMETRO UNITA' MINIMO DI INTERVENTO E/O COMPARTO  
3 - LIMITE ZTO A5

Caratteri dell'edificazione:  
Struttura portante:  
LATERIZIO  
Solai:

Manto di copertura:  
COPPI

Grado di protezione:  
1 - G.P. 2

Prescrizione:  
NESSUNA

Altre informazioni:  
NESSUNA



# Comune di Bolzano Vicentino

Provincia di Vicenza

Scheda:

**n. 025**

ZONA A:

**n. 005**


U.M.I.:

**n. 003**

Documentazione fotografica: (n. 545)




Catasto italiano:

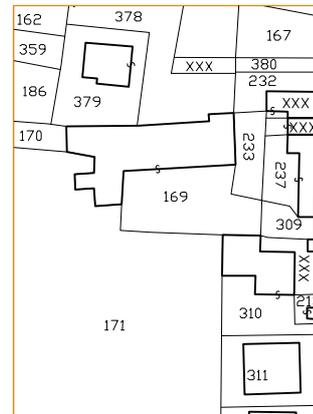

Documentazione grafica:

planimetria scala 1:1000

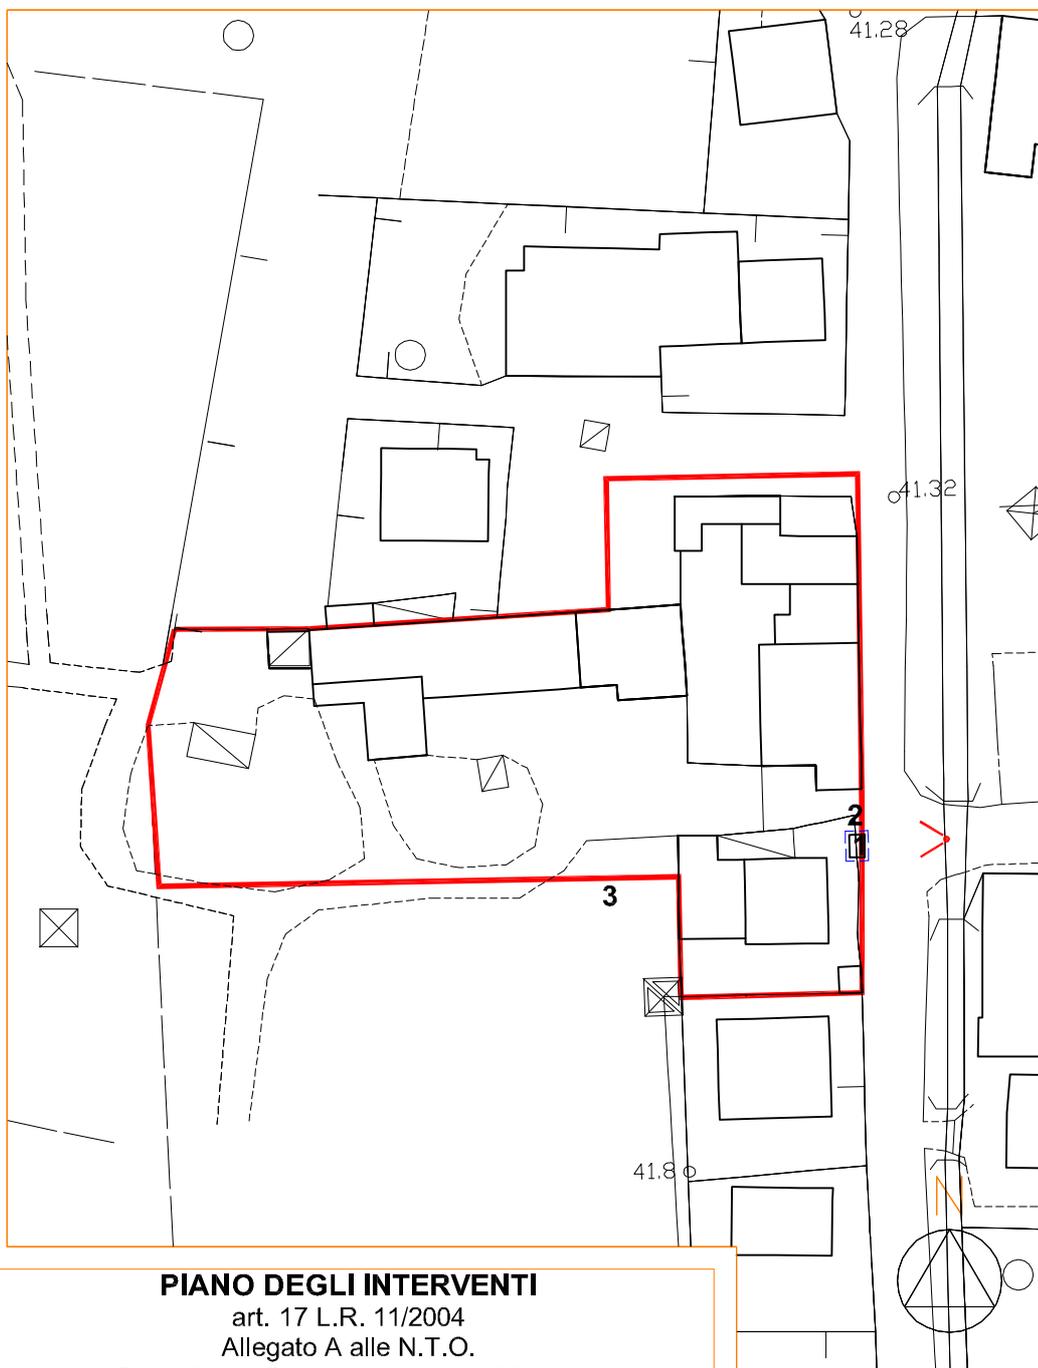

**PIANO DEGLI INTERVENTI**  
art. 17 L.R. 11/2004  
Allegato A alle N.T.O.  
Disciplina della zona A n. 1 - U.M.I. n. 1

**DATI IDENTIFICATIVI**

Ubicazione:  
VIA CROSARA, 14-16-18

Dati catastali:  
foglio: 6  
particella/e: 45-249

Luogo o contesto di appartenenza:  
CENTRO STORICO DI CROSARA

Tipo insediativo o edilizio:  
SCHIERA

Destinazione d'uso:  
1 - RESIDENZA  
2 - RESIDENZA  
3 - RESIDENZA

Elementi descrittivi:  
1/2 - UNITA' EDILIZIA  
PRESENTE NEL CATASTO DEL 1811 DI LIMITATO VALORE AMBIENTALE  
3 - ANNESSO PRIVO DI VALORE

Elementi del progetto:  
4 - PERIMETRO UNITA' MINIMO DI INTERVENTO E/O COMPARTO  
5 - LIMITE ZTO A6

Caratteri dell'edificazione:  
Struttura portante:  
LATERIZIO  
Solai:  
LATERO-CEMENTO  
Manto di copertura:  
COPPI

Grado di protezione:  
Intervento diretto:  
1 - G.P. 3A  
2 - G.P. 3A  
3 - G.P. 3B  
Intervento coordinato:  
1 - G.P. 3B  
2 - G.P. 4  
3 - G.P. 4

Prescrizione:  
ADEGUAMENTO ALTEZZE INTERNE SENZA AUMENTO N° DI PIANI; MANTENERE SCOSTAMENTO ALTIMETRICO TRA I VARI EDIFICI

Altre informazioni:  
NESSUNA



# Comune di Bolzano Vicentino

Provincia di Vicenza

Scheda:

**n. 026**

ZONA A:

**n. 006**


U.M.I.:

**n. 001**

Documentazione fotografica: (n. 513-514)



Catasto italiano:

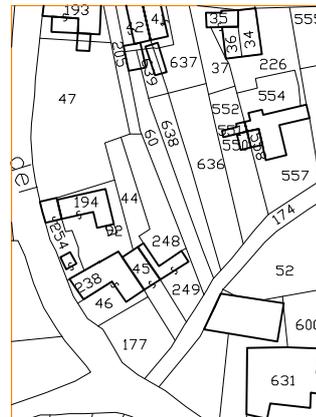

Documentazione grafica:

planimetria scala 1:1000



**PIANO DEGLI INTERVENTI**  
art. 17 L.R. 11/2004  
Allegato A alle N.T.O.  
Disciplina della zona A n. 1 - U.M.I. n. 1



## DATI IDENTIFICATIVI

Ubicazione:  
VIA CROSARA, 20

Dati catastali:  
foglio: 6  
particella/e: 46

Luogo o contesto di appartenenza:  
CENTRO STORICO DI CROSARA

Tipo insediativo o edilizio:  
SCHIERA

Destinazione d'uso:  
1/2/3/4/5 - RESIDENZA

Elementi descrittivi:  
1 - UNITA' EDILIZIA PRESENTE NEL CATASTO DEL 1811 AMPIAMENTE RIMANEGGIATA  
2 - SUPERFETTAZIONE  
3 - ANNESSO  
4 - ANNESSO  
5 - TETTOIA

Elementi del progetto:  
6 - CORPO DI FABBRICA DA SOPRAELEVARE  
7 - PERIMETRO UNITA' MINIMO DI INTERVENTO E/O COMPARTO  
8 - LIMITE ZTO A6

Caratteri dell'edificazione:  
Struttura portante:  
LATERIZIO  
Solai:  
LATERO-CEMENTO  
Manto di copertura:  
COPPI

Grado di protezione:  
Intervento diretto:  
1 - G.P. 3B  
2 - G.P. 3B  
3 - G.P. 5  
4 - G.P. 6  
5 - G.P. 6  
6 - G.P. 3B  
Intervento coordinato:  
1 - G.P. 3B  
2 - G.P. 3B  
3 - G.P. 5  
4 - G.P. 5  
5 - G.P. 6  
6 - G.P. 4

Prescrizione:  
CON L'INTERVENTO COORDINATO E' CONSENTITO L'AMPLIAMENTO CON SOPRAELEVAZIONE DELL'EDIFICIO N.6 PREVIA DEMOLIZIONE DEGLI EDIFICI N. 3/4/5

Altre informazioni:  
NESSUNA

Scheda:

**n. 027**

ZONA A: **n. 006**

U.M.I.: **n. 002**


# Comune di Bolzano Vicentino

Provincia di Vicenza

Documentazione fotografica: (n. 515)



Catasto italiano:

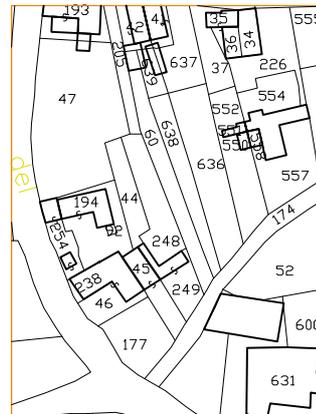

Documentazione grafica:

planimetria scala 1:1000



**PIANO DEGLI INTERVENTI**  
art. 17 L.R. 11/2004  
Allegato A alle N.T.O.  
Disciplina della zona A n. 1 - U.M.I. n. 1



DATI IDENTIFICATIVI

Ubicazione:  
VIA CROSARA, 22

Dati catastali:  
foglio: 6  
particella/e: 194

Luogo o contesto di appartenenza:  
CENTRO STORICO DI CROSARA

Tipo insediativo o edilizio:  
COMPOSTO

Destinazione d'uso:  
1 - RESIDENZA

Elementi descrittivi:  
1 - UNITA' EDILIZIA NON PRESENTE NEL CATASTO DEL 1811-1850 PRIVA DI VALORE  
2/3 - ANNESSO PRIVO DI VALORE  
5 - TERRAZZA IN CONTRASTO CON I CARATTERI DELLA ZONA

Elementi del progetto:  
4 - SEDIME DI MASSIMO INGOMBRO DELL'AMPLIAMENTO  
6 - PERIMETRO UNITA' MINIMO DI INTERVENTO E/O COMPARTO  
7 - LIMITE ZTO A6

Caratteri dell'edificazione:  
Struttura portante:  
LATERIZIO  
Solai:  
LATERO-CEMENTO  
Manto di copertura:  
COPPI

Grado di protezione:  
Intervento diretto:  
1 - G.P. 3B  
2 - G.P. 3B  
3 - G.P. 3B  
4 - G.P. 6  
Intervento coordinato:  
1 - G.P. 3B  
2 - G.P. 3B  
3 - G.P. 4  
4 - G.P. 6

Prescrizione:  
CON INTERVENTO COORDINATO CON L'UMI N. 2 E' CONSENTITO L'AMPLIAMENTO DELL'EDIFICIO N.2

Altre informazioni:  
NESSUNA



# Comune di Bolzano Vicentino

Provincia di Vicenza

Scheda:

**n. 028**

ZONA A:

**n. 006**


U.M.I.:

**n. 003**

Documentazione fotografica: (n. 516)




Catasto italiano:

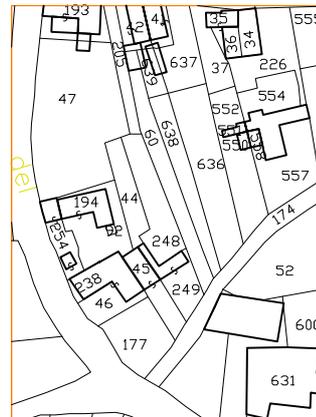

Documentazione grafica:

planimetria scala 1:1000

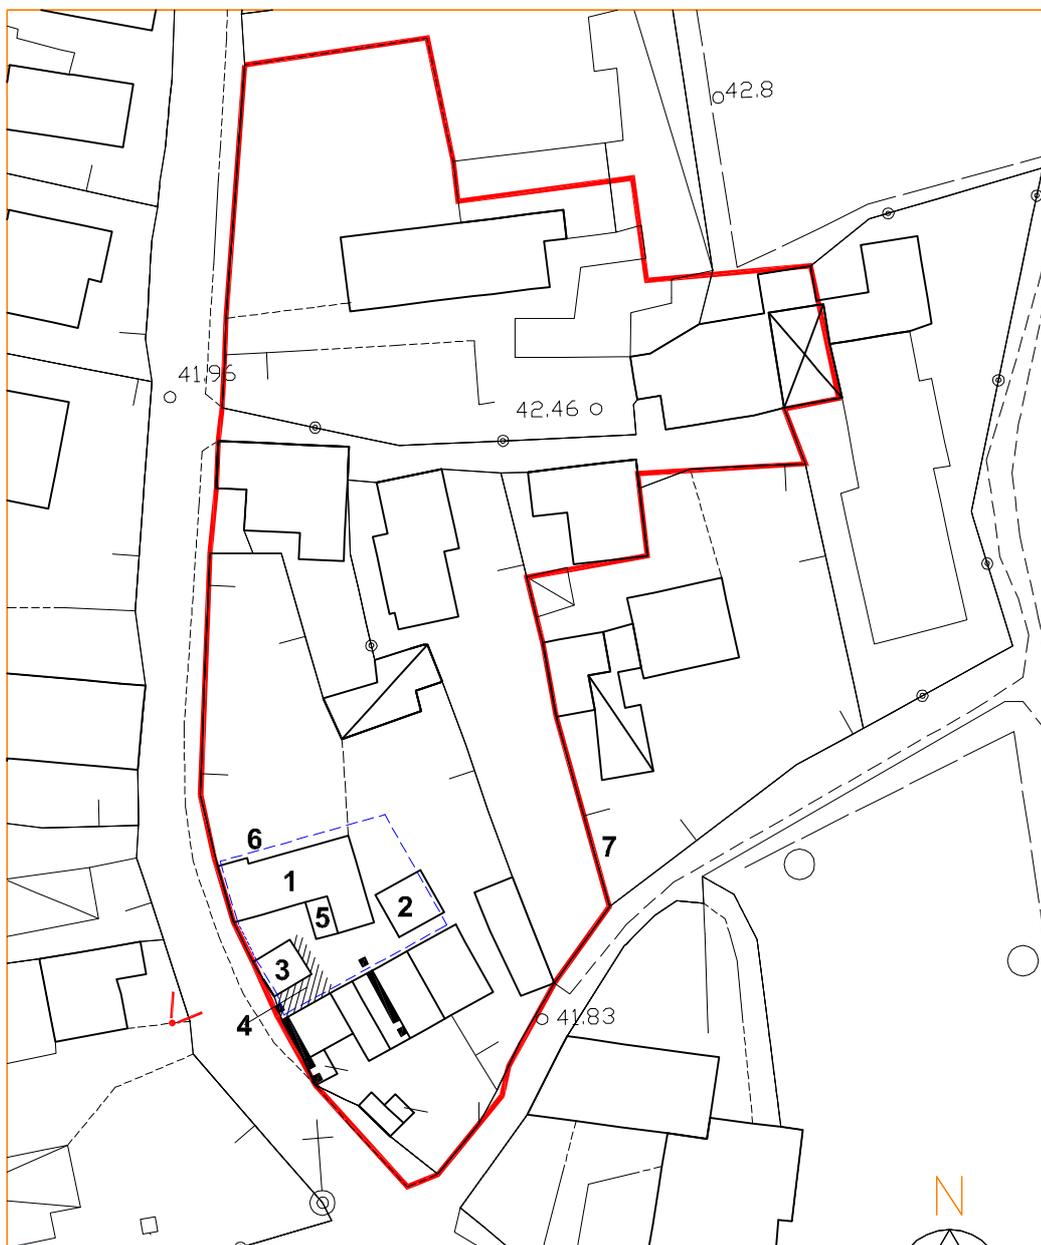

**PIANO DEGLI INTERVENTI**  
art. 17 L.R. 11/2004  
Allegato A alle N.T.O.  
Disciplina della zona A n. 1 - U.M.I. n. 1



**DATI IDENTIFICATIVI**

Ubicazione:  
VIA CROSARA, 26-30

Dati catastali:  
foglio: 6  
particella/e: 193

Luogo o contesto di appartenenza:  
CENTRO STORICO DI CROSARA

Tipo insediativo o edilizio:  
COMPOSTO

Destinazione d'uso:  
1 - RESIDENZA

Elementi descrittivi:  
1 - UNITA' EDILIZIA NON PRESENTE NEL CATASTO DEL 1811-1850 PRIVA DI VALORE  
2/3/4 - ANNESSO PRIVO DI VALORE

Elementi del progetto:  
5/6 - PERIMETRO UNITA' MINIMO DI INTERVENTO E/O COMPARTO  
7 - LIMITE ZTO A6

Caratteri dell'edificazione:  
Struttura portante:  
LATERIZIO  
Solai:  
LATERO-CEMENTO  
Manto di copertura:  
COPPI

Grado di protezione:  
Intervento diretto:  
1 - G.P. 3B  
2 - G.P. 3B  
3 - G.P. 3B  
4 - G.P. 6  
intervento coordinato:  
1 - G.P. 3B  
2 - G.P. 4  
3 - G.P. 4  
4 - G.P. 5

Prescrizione:  
CON INTERVENTO COORDINATO E' CONSENTITO IL RECUPERO DEL VOLUME DELL'EDIFICIO N.4 AMPIANDO L'EDIFICIO N.3

Altre informazioni:  
NESSUNA



# Comune di Bolzano Vicentino

Provincia di Vicenza

Scheda:

**n. 029**

ZONA A:

**n. 006**

U.M.I.:

**n. 004**

Documentazione fotografica: (n. 517)




Catasto italiano:



Documentazione grafica:

planimetria scala 1:1000

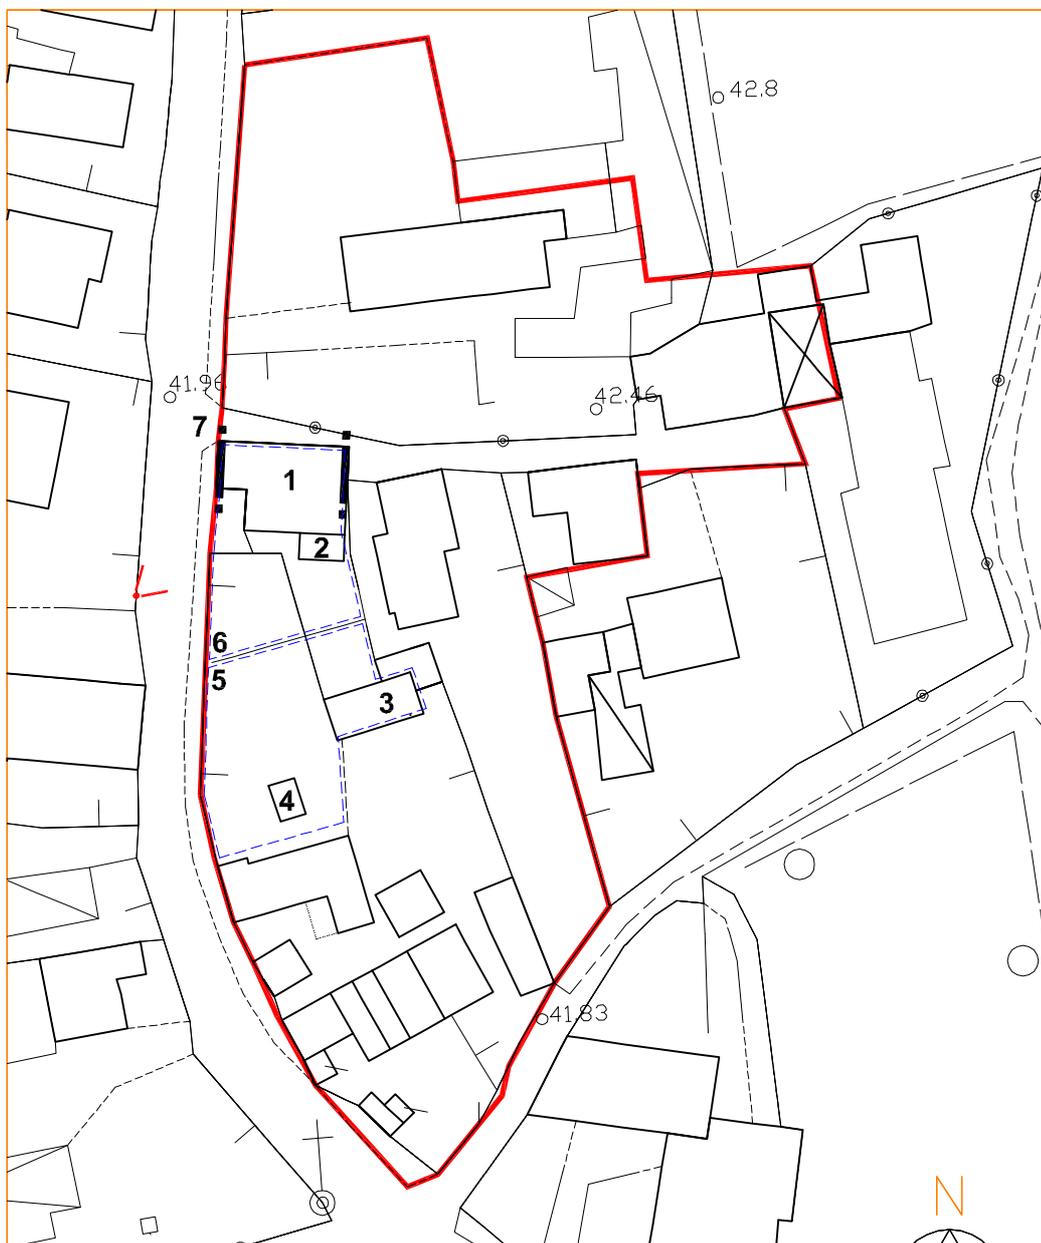

## PIANO DEGLI INTERVENTI

art. 17 L.R. 11/2004

Allegato A alle N.T.O.

Disciplina della zona A n. 1 - U.M.I. n. 1

**DATI IDENTIFICATIVI**

Ubicazione:  
VIA CROSARA, 32-34-36-38

Dati catastali:  
foglio: 6  
particella/e: 41-42

Luogo o contesto di appartenenza:  
CENTRO STORICO DI CROSARA

Tipo insediativo o edilizio:  
BINATA

Destinazione d'uso:  
1/2 - RESIDENZA

Elementi descrittivi:  
1/2 - UNITA' EDILIZIA  
PRESENTE NEL CATASTO DEL 1811 AMPIAMENTE RIMANEGGIATA IN EPOCHE SUCCESSIVE  
3/4/5 - ANNESSO PRIVO DI VALORE

Elementi del progetto:  
6 - SEDIME DI MASSIMO INGOMBRO  
7 - PERIMETRO UNITA' MINIMO DI INTERVENTO E/O COMPARTO  
8 - LIMITE ZTO A6

Caratteri dell'edificazione:  
Struttura portante:  
LATERIZIO  
Solai:  
LATERO-CEMENTO  
Manto di copertura:  
COPPI

Grado di protezione:  
Intervento diretto:  
1 - G.P. 3B  
2 - G.P. 3B  
3 - G.P. 3B  
4 - G.P. 3B  
5 - G.P. 6  
Intervento coordinato:  
1 - G.P. 4  
2 - G.P. 4  
3 - G.P. 5  
3 - G.P. 5  
4 - G.P. 5  
5 - G.P. 6

Prescrizione:  
CON L'INTERVENTO COORDINATO E' CONSENTITO L'AMPLIAMENTO DEGLI EDIFICI N. 1/2 PREVIA DEMOLIZIONE DELL'EDIFICIO N. 3/4/5

Altre informazioni:  
NESSUNA



# Comune di Bolzano Vicentino

Provincia di Vicenza

Scheda:

**n. 030**

ZONA A:

**n. 006**

U.M.I.:

**n. 005**

Documentazione fotografica: (n. 518-519)



Catasto italiano:



Documentazione grafica:

planimetria scala 1:1000



**PIANO DEGLI INTERVENTI**  
art. 17 L.R. 11/2004  
Allegato A alle N.T.O.  
Disciplina della zona A n. 1 - U.M.I. n. 1



DATI IDENTIFICATIVI

Ubicazione:  
VIA CROSARA, 58-58A

Dati catastali:  
foglio: 6  
particella/e: 29

Luogo o contesto di appartenenza:  
CENTRO STORICO DI CROSARA

Tipo insediativo o edilizio:  
BLOCCO

Destinazione d'uso:  
1 - RESIDENZA

Elementi descrittivi:  
1 - UNITA' EDILIZIA PARZIALMENTE PRESENTE NEL CATASTO DEL 1811 AMPLIATA IN EPOCHE SUCCESSIVE  
2 - ADIACENZA DI RECENTE EDIFICAZIONE PRIVA DI VALORE  
3 - ANNESSO PRIVO DI VALORE

Elementi del progetto:  
4 - SEDIME DI MASSIMO INGOMBRO DLL'EDIFICAZIONE  
5 - PERIMETRO UNITA' MINIMO DI INTERVENTO E/O COMPARTO  
6 - LIMITE ZTO A6

Caratteri dell'edificazione:  
Struttura portante:  
LATERIZIO  
Solai:  
LATERO-CEMENTO  
Manto di copertura:  
COPPI

Grado di protezione:  
Intervento diretto:  
1 - G.P. 3B  
2 - G.P. 3B  
3 - G.P. 6  
Intervento coordinato:  
1 - G.P. 3B  
2 - G.P. 3B  
3 - G.P. 5

Prescrizione:  
CON L'INTERVENTO COORDINATO CON UMI N.7 E' CONSENTITA LA DEMOLIZIONE CON RICOSTRUZIONE DELL'EDIFICIO N.2

Altre informazioni:  
NESSUNA



# Comune di Bolzano Vicentino

Provincia di Vicenza


Scheda: **n. 031**

ZONA A: **n. 006**  
U.M.I.: **n. 006**

Documentazione fotografica: (n. 527)



Catasto italiano:

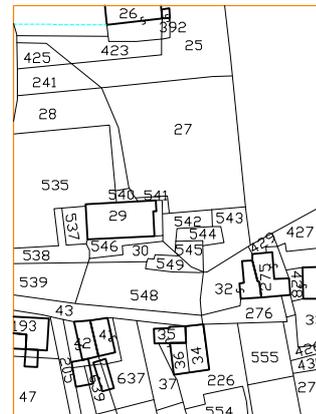

Documentazione grafica:

planimetria scala 1:1000



**PIANO DEGLI INTERVENTI**  
art. 17 L.R. 11/2004  
Allegato A alle N.T.O.  
Disciplina della zona A n. 1 - U.M.I. n. 1



## DATI IDENTIFICATIVI

Ubicazione:  
VIA CROSARA, 54

Dati catastali:  
foglio: 6  
particella/e:

Luogo o contesto di  
appartenenza:  
CENTRO STORICO DI  
CROSARA

Tipo insediativo o edilizio:  
BINATA

Destinazione d'uso:  
1 - RESIDENZA

Elementi descrittivi:  
1 - UNITA' EDILIZIA  
PARZIALMENTE PRESENTE  
NEL CATASTO DEL 1811  
AMPIAMENTE  
RIMANEGGIATA IN EPOCHE  
SUCCESSIVE  
2 - ADIACENZA  
3 - ANNESSO

Elementi del progetto:  
4 - PERIMETRO DI MASSIMO  
INGOMBRO  
DELL'EDIFICAZIONE  
5 - PERIMETRO UNITA'  
MINIMO DI INTERVENTO  
E/O COMPARTO  
6 - LIMITE ZTO A6

Caratteri dell'edificazione:  
Struttura portante:  
LATERIZIO  
Solai:  
LATERO-CEMENTO  
Manto di copertura:  
COPPI

Grado di protezione:  
Intervento diretto:  
1 - G.P. 3B  
2 - G.P. 3B  
3 - G.P. 3B  
Intervento coordinato:  
1 - G.P. 4  
2 - G.P. 5  
3 - G.P. 4

Prescrizione:  
CON INTERVENTO  
COORDINATO CON  
UMI N.6 E' CONSENTITO  
L'AMPLIAMENTO NEI LIMITI  
VOLUMETRICI ESISTENTI

Altre informazioni:  
NESSUNA

Scheda:

**n. 032**

ZONA A: **n. 006**

U.M.I.: **n. 007**


# Comune di Bolzano Vicentino

Provincia di Vicenza

Documentazione fotografica: (n. 525-526)



Catasto italiano:

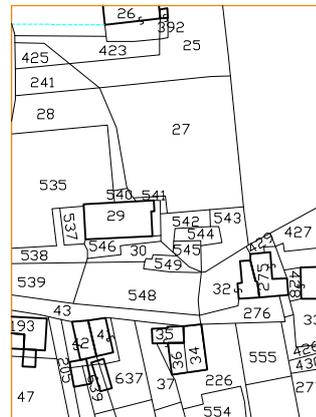

Documentazione grafica:

planimetria scala 1:1000



## PIANO DEGLI INTERVENTI

art. 17 L.R. 11/2004  
Allegato A alle N.T.O.

Disciplina della zona A n. 1 - U.M.I. n. 1



## DATI IDENTIFICATIVI

Ubicazione:  
VIA CROSARA, 40-42

Dati catastali:  
foglio: 6  
particella/e: 25

Luogo o contesto di appartenenza:  
CENTRO STORICO DI CROSARA

Tipo insediativo o edilizio:  
COMPOSTO

Destinazione d'uso:  
1 - RESIDENZA

Elementi descrittivi:  
1/2 - UNITA' EDILIZIA  
PARZIALMENTE ESISTENTE  
NEL CATASTO DEL 1881  
AMPIAMENTE AMPLIATA IN  
EPOCA SUCCESSIVA

Elementi del progetto:  
3 - PERIMETRO UNITA'  
MINIMO DI INTERVENTO  
E/O COMPARTO  
4 - LIMITE ZTO A6

Caratteri dell'edificazione:  
Struttura portante:  
LATERIZIO  
Solai:  
LEGNO/LATERO-CEMENTO  
Manto di copertura:  
COPPI

Grado di protezione:  
Intervento diretto:  
1 - G.P. 3B  
2 - G.P. 3B  
Intervento coordinato:  
1 - G.P. 4  
2 - G.P. 3B

Prescrizione:  
CON INTERVENTO  
COORDINATO E'  
CONSENTITA LA  
SOPRAELEVAZIONE DEI  
CORPI DI FABBRICA SINO  
ALL'ALTEZZA MASSIMA  
DEGLI EDIFICI CONTERMINI

Altre informazioni:  
NESSUNA

Scheda:

**n. 033**

ZONA A: **n. 006**

U.M.I.: **n. 008**


# Comune di Bolzano Vicentino

Provincia di Vicenza

Documentazione fotografica: (n. 520)



Catasto italiano:

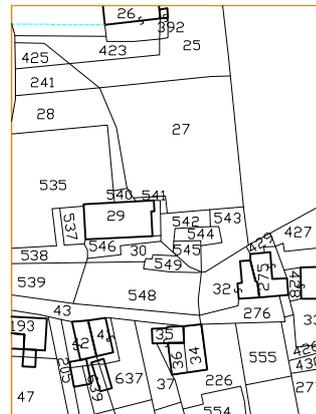

Documentazione grafica:

planimetria scala 1:1000



## PIANO DEGLI INTERVENTI

art. 17 L.R. 11/2004  
Allegato A alle N.T.O.

Disciplina della zona A n. 1 - U.M.I. n. 1

**DATI IDENTIFICATIVI**

Ubicazione:  
VIA CROSARA, 12-12A

Dati catastali:  
foglio: 6  
particella/e: 600

Luogo o contesto di appartenenza:  
CENTRO STORICO DI CROSARA

Tipo insediativo o edilizio:  
ISOLATA

Destinazione d'uso:  
1 - RESIDENZA

Elementi descrittivi:  
1 - UNITA' EDILIZIA PRESENTE NEL CATASTO DEL 1811 ULTIMAMENTE RIMANEGGIATA  
2 - ANNESSO

Elementi del progetto:  
3 - PERIMETRO UNITA' MINIMO DI INTERVENTO E/O COMPARTO  
4 - LIMITE ZTO A7

Caratteri dell'edificazione:  
Struttura portante: LATERIZIO  
Solai: LATERO-CEMENTO  
Manto di copertura: COPPI

Grado di protezione:  
Intervento diretto:  
1 - G.P. 3B  
2 - G.P. 3B

Prescrizione:  
NESSUNA

Altre informazioni:  
NESSUNA



# Comune di Bolzano Vicentino

Provincia di Vicenza

Scheda: **n. 034**

ZONA A: **n. 007**

Documentazione fotografica: (n. 512)




Catasto italiano:



Documentazione grafica:

planimetria scala 1:1000

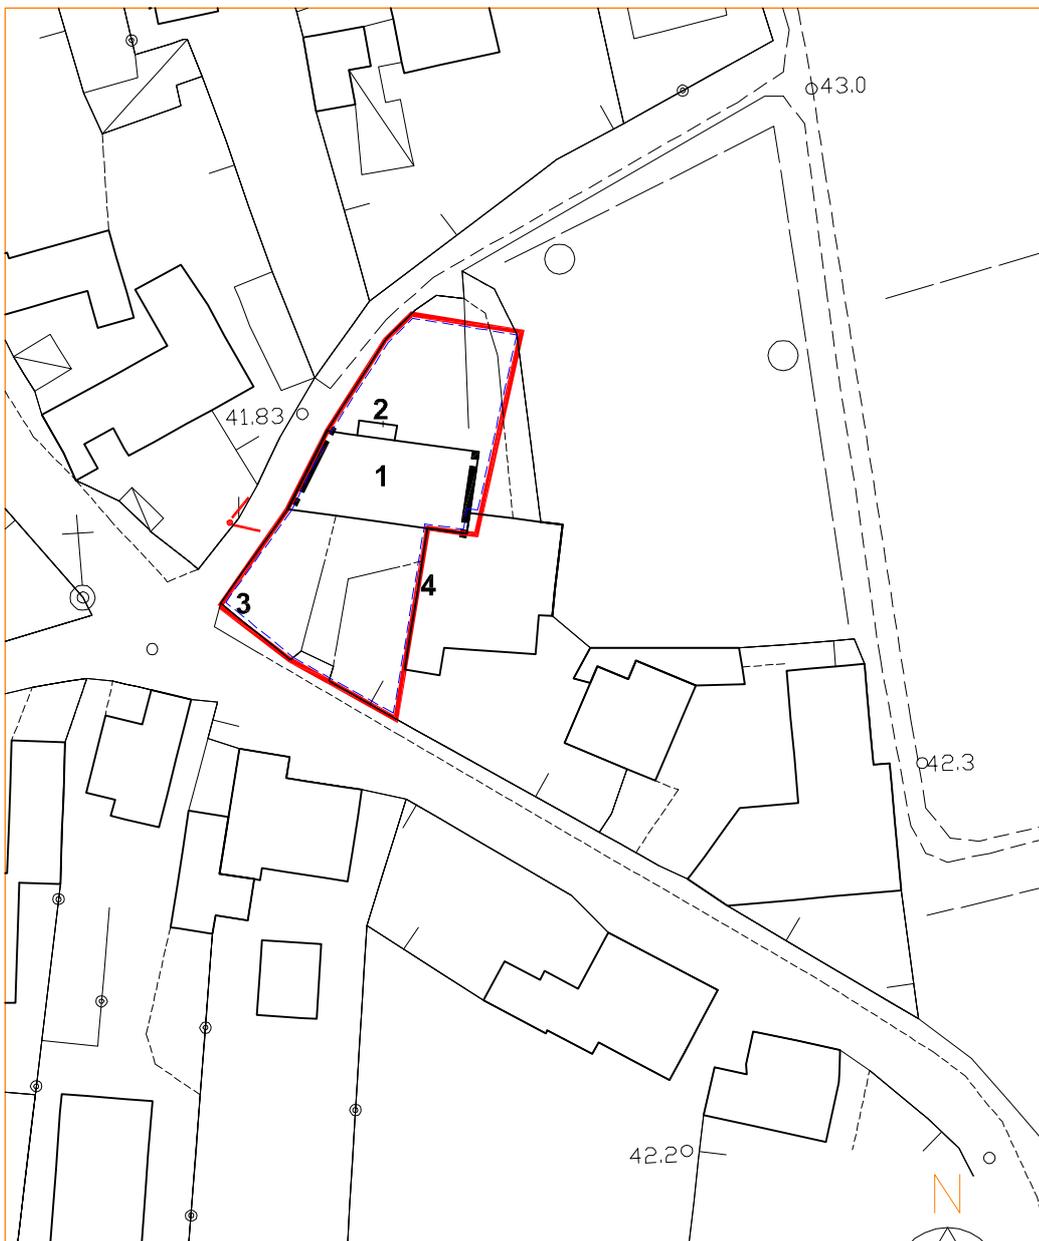

**PIANO DEGLI INTERVENTI**  
art. 17 L.R. 11/2004  
Allegato A alle N.T.O.  
Disciplina della zona A n. 1 - U.M.I. n. 1

DATI IDENTIFICATIVI

Ubicazione:  
VIA CROSARA, 79-81

Dati catastali:  
foglio: 6  
particella/e: 96

Luogo o contesto di appartenenza:  
CENTRO STORICO DI CROSARA

Tipo insediativo o edilizio:  
SINGOLA

Destinazione d'uso:  
1/3 - RESIDENZA  
2/5/6/7/8 - AGRICOLTURA

Elementi descrittivi:  
1 - UNITA' EDILIZIA PRESENTE NEL CATASTO DEL 1811 CON CARATTERISTICHE TIPOLOGICHE DA CONSERVARE  
2 - ANNESSO RUSTICO  
3 - UNITA' EDILIZIA  
4 - ADIACENZA  
5/6/7 - ANNESSO RUSTICO  
8 - TETTOIA

Elementi del progetto:  
9 - PERIMETRO UNITA' MINIMO DI INTERVENTO E/O COMPARTO  
10 - LIMITE ZTO A8

Caratteri dell'edificazione:  
Struttura portante: LATERIZIO  
Solai: LEGNO  
Manto di copertura: COPPI

Grado di protezione:  
Intervento diretto:

- 1 - G.P. 2
- 2 - G.P. 3B
- 3 - G.P. 3B
- 4 - G.P. 3B
- 5 - G.P. 3B
- 6 - G.P. 4
- 7 - G.P. 3B
- 8 - G.P. 4

Intervento coordinato:

- 1 - G.P. 2
- 2 - G.P. 3A
- 3 - G.P. 3A
- 4 - G.P. 3A
- 5 - G.P. 3A
- 6 - G.P. 3A
- 7 - G.P. 3A
- 8 - G.P. 6

Prescrizione:  
MANTENIMENTO GRADO PROTEZIONE ANCHE PER INTERVENTO COORDINATO, SOLO ADEGUAMENTO ALTEZZA INTERNE SENZA AUMENTO N° DI PIANI

Altre informazioni:  
NESSUNA



# Comune di Bolzano Vicentino

Provincia di Vicenza

Scheda:

**n. 035**

ZONA A:

**n. 008**


U.M.I.:

**n. 001**

Documentazione fotografica: (n. 600-603)




Catasto italiano:

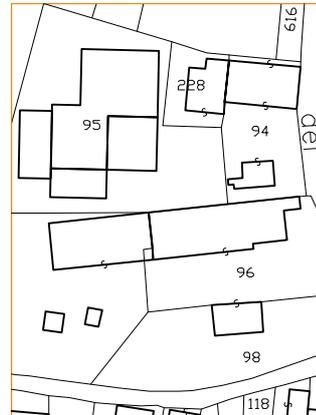

Documentazione grafica:

planimetria scala 1:1000

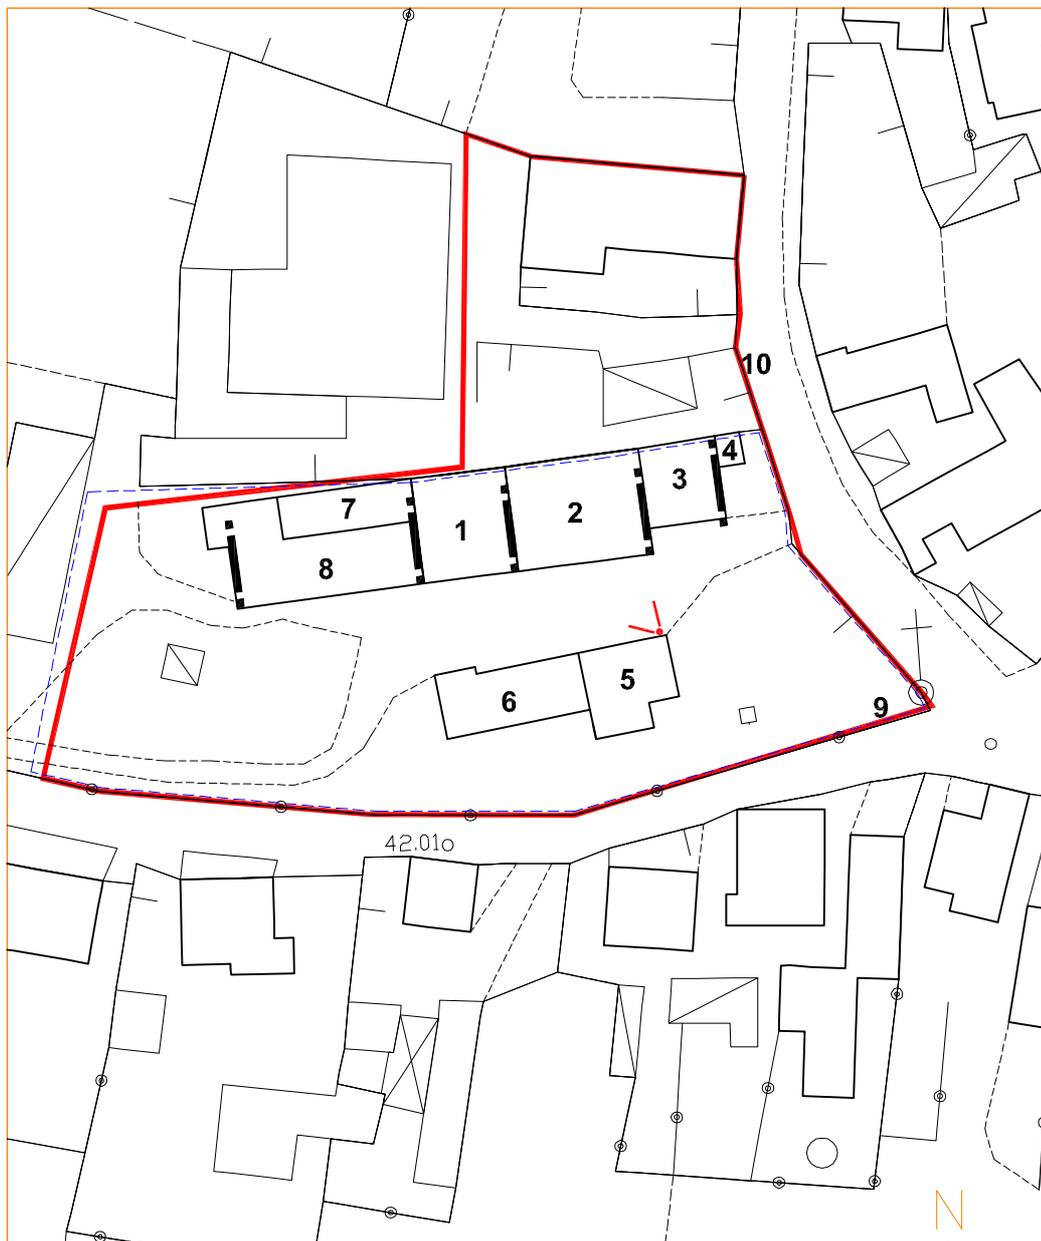

**PIANO DEGLI INTERVENTI**  
art. 17 L.R. 11/2004  
Allegato A alle N.T.O.  
Disciplina della zona A n. 1 - U.M.I. n. 1

**DATI IDENTIFICATIVI**

Ubicazione:  
VIA CROSARA, 81-81A-81B

Dati catastali:  
foglio: 6  
particella/e: 94

Luogo o contesto di appartenenza:  
CENTRO STORICO DI CROSARA

Tipo insediativo o edilizio:  
LINEA

Destinazione d'uso:  
1 - RESIDENZA

Elementi descrittivi:  
1 - UNITA' EDILIZIA NON PRESENTE NEL CATASTO DEL 1811-1850  
2 - ANNESSO PRIVO DI VALORE  
3 - TETTOIA IN CONTRASTO CON I CARATTERI DELL'EDIFICAZIONE

Elementi del progetto:  
4 - PERIMETRO UNITA' MINIMO DI INTERVENTO E/O COMPARTO  
5 - LIMITE ZTO A8

Caratteri dell'edificazione:  
Struttura portante:  
LATERIZIO  
Solai:  
LATERO-CEMENTO  
Manto di copertura:  
TEGOLE

Grado di protezione:  
Intervento diretto:

- 1 - G.P. 3A
- 2 - G.P. 3B
- 3 - G.P. 6

Intervento coordinato:

- 1 - G.P. 3B
- 2 - G.P. 3B
- 3 - G.P. 6

Prescrizione:  
CON INTERVENTO COORDINATO U.M.I. N.2 DEVONO ESSERE ELIMINATE LE TERRAZZE DELL'EDIFICIO N.1

Altre informazioni:  
NESSUNA



# Comune di Bolzano Vicentino

Provincia di Vicenza

Scheda:

**n. 036**

ZONA A:

**n. 008**


U.M.I.:

**n. 002**

Documentazione fotografica: (n. 606)




Catasto italiano:

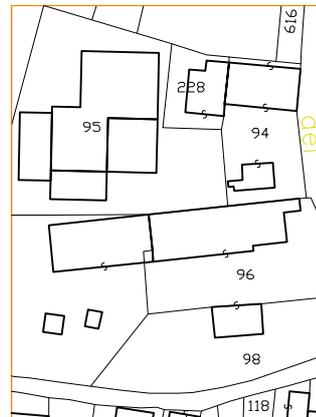

Documentazione grafica:

planimetria scala 1:1000

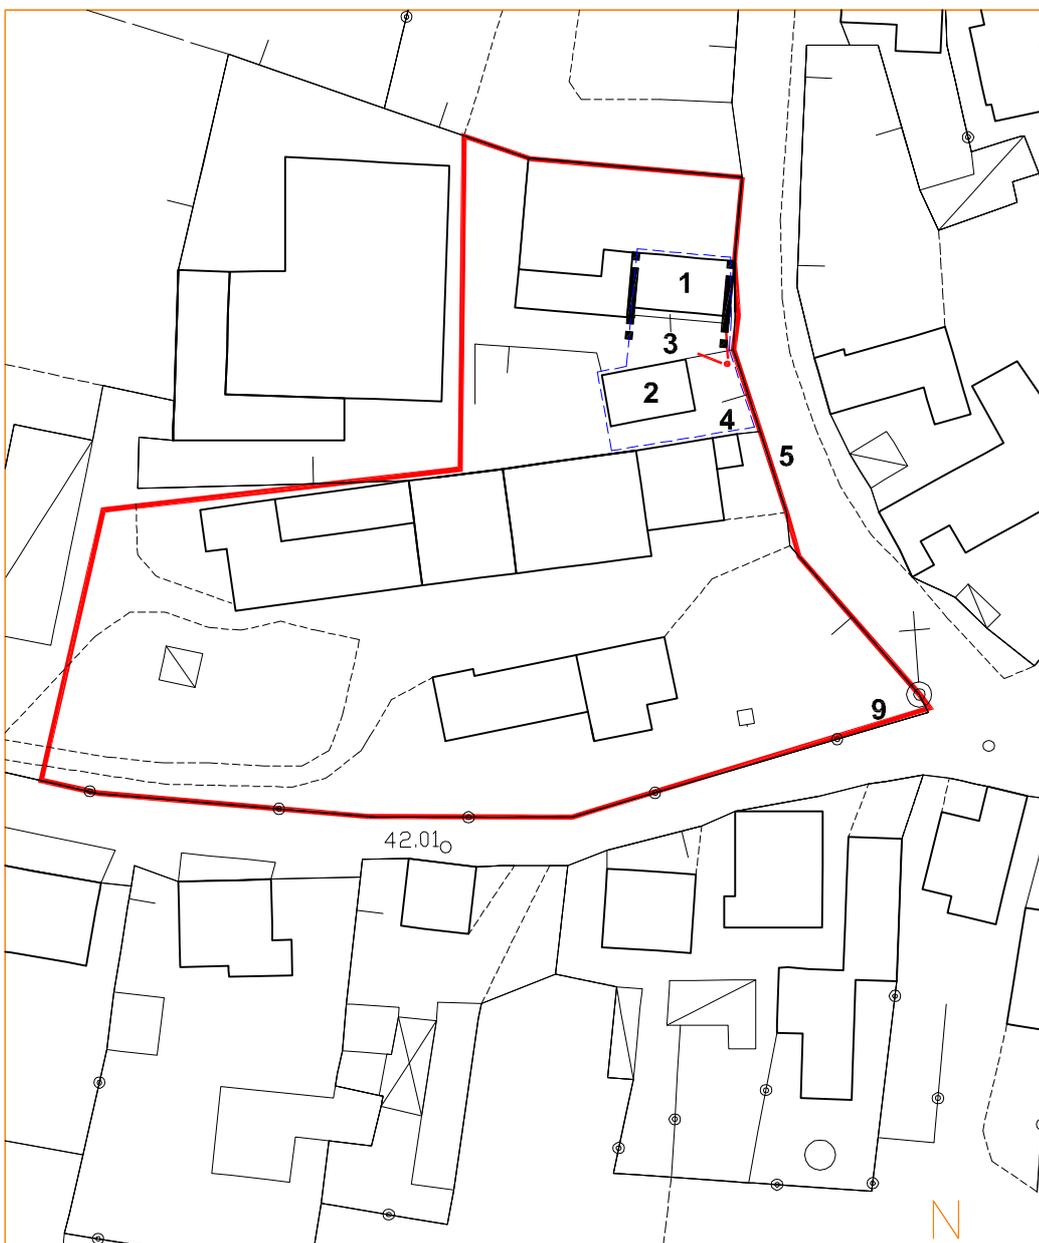

## PIANO DEGLI INTERVENTI

art. 17 L.R. 11/2004  
Allegato A alle N.T.O.

Disciplina della zona A n. 1 - U.M.I. n. 1

DATI IDENTIFICATIVI

Ubicazione:  
VIA CROSARA, 83-83A

Dati catastali:  
foglio: 6  
particella/e: 228

Luogo o contesto di appartenenza:  
CENTRO STORICO DI CROSARA

Tipo insediativo o edilizio:  
LINEA

Destinazione d'uso:  
1 - RESIDENZA

Elementi descrittivi:  
1 - UNITA' EDILIZIA  
PRESENTE NEL CATASTO  
DEL 1881 RIMANEGGIATA IN  
EPOCHE SUCCESSIVE

Elementi del progetto:  
2 - SEDIME DI MASSIMO  
INGOMBRO  
DELL'EDIFICAZIONE  
3 - PERIMETRO UNITA'  
MINIMO DI INTERVENTO  
E/O COMPARTO  
4 - LIMITE ZTO A8

Caratteri dell'edificazione:  
Struttura portante:  
LATERIZIO  
Solai:  
LATERO-CEMENTO  
Manto di copertura:  
TEGOLE

Grado di protezione:  
Intervento diretto:  
1 - G.P. 3B  
Intervento coordinato:  
1 - G.P. 3B  
2 - G.P. 4

Prescrizione:  
CON INTERVENTO  
COORDINATO CON  
L'UMI N.2 E' CONSENTITO  
L'EDIFICAZIONE A CONFINE  
DI UN ANNESSO DI  
SUPERFICIE COPERTA  
MASSIMA DI mq 20 ED  
ALTEZZA MEDIA NON  
SUPERIORE A ml 2,50

Altre informazioni:  
NESSUNA



# Comune di Bolzano Vicentino

Provincia di Vicenza

Scheda:

**n. 037**

ZONA A:

**n. 008**


U.M.I.:

**n. 003**

Documentazione fotografica: (n. 605)




Catasto italiano:

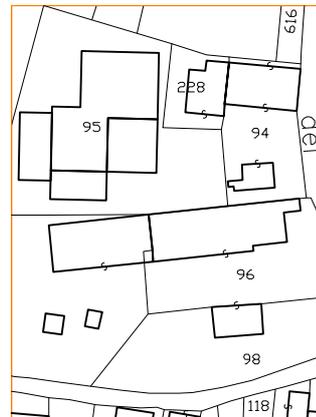

Documentazione grafica:

planimetria scala 1:1000

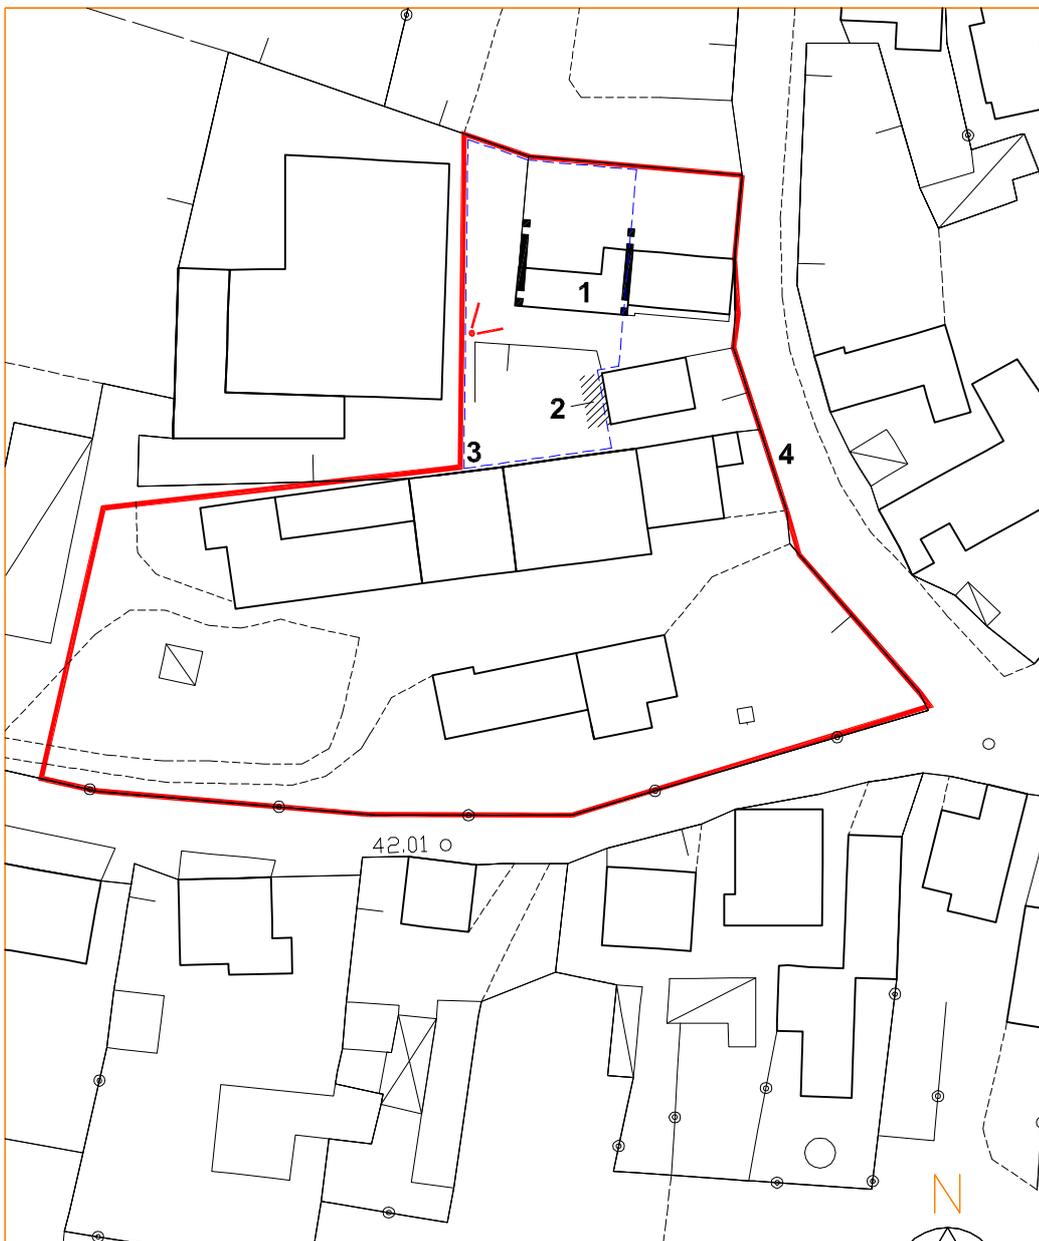

**PIANO DEGLI INTERVENTI**  
art. 17 L.R. 11/2004  
Allegato A alle N.T.O.  
Disciplina della zona A n. 1 - U.M.I. n. 1

DATI IDENTIFICATIVI

Ubicazione:  
VIA CROSARA

Dati catastali:  
foglio: 6  
particella/e:

Luogo o contesto di appartenenza:  
CENTRO STORICO DI CROSARA

Tipo insediativo o edilizio:

Destinazione d'uso:  
1 - ATTREZZATURE RELIGIOSE

Elementi descrittivi:  
1 - UNITA' EDILIZIA  
2 - LAVATOIO

Elementi del progetto:  
3 - PERIMETRO UNITA' MINIMO DI INTERVENTO E/O COMPARTO  
4 - LIMITE ZTO A8

Caratteri dell'edificazione:  
Struttura portante:  
LATERIZIO  
Solai:

Manto di copertura:  
COPPI

Grado di protezione:  
1 - G.P. 2  
2 - G.P. 5

Prescrizione:  
NESSUNA

Altre informazioni:  
NESSUNA



# Comune di Bolzano Vicentino

Provincia di Vicenza

Scheda:

**n. 038**

ZONA A:

**n. 008**

U.M.I.:

**n. 004**

Documentazione fotografica: (n. 599)




Catasto italiano:



Documentazione grafica:

planimetria scala 1:1000

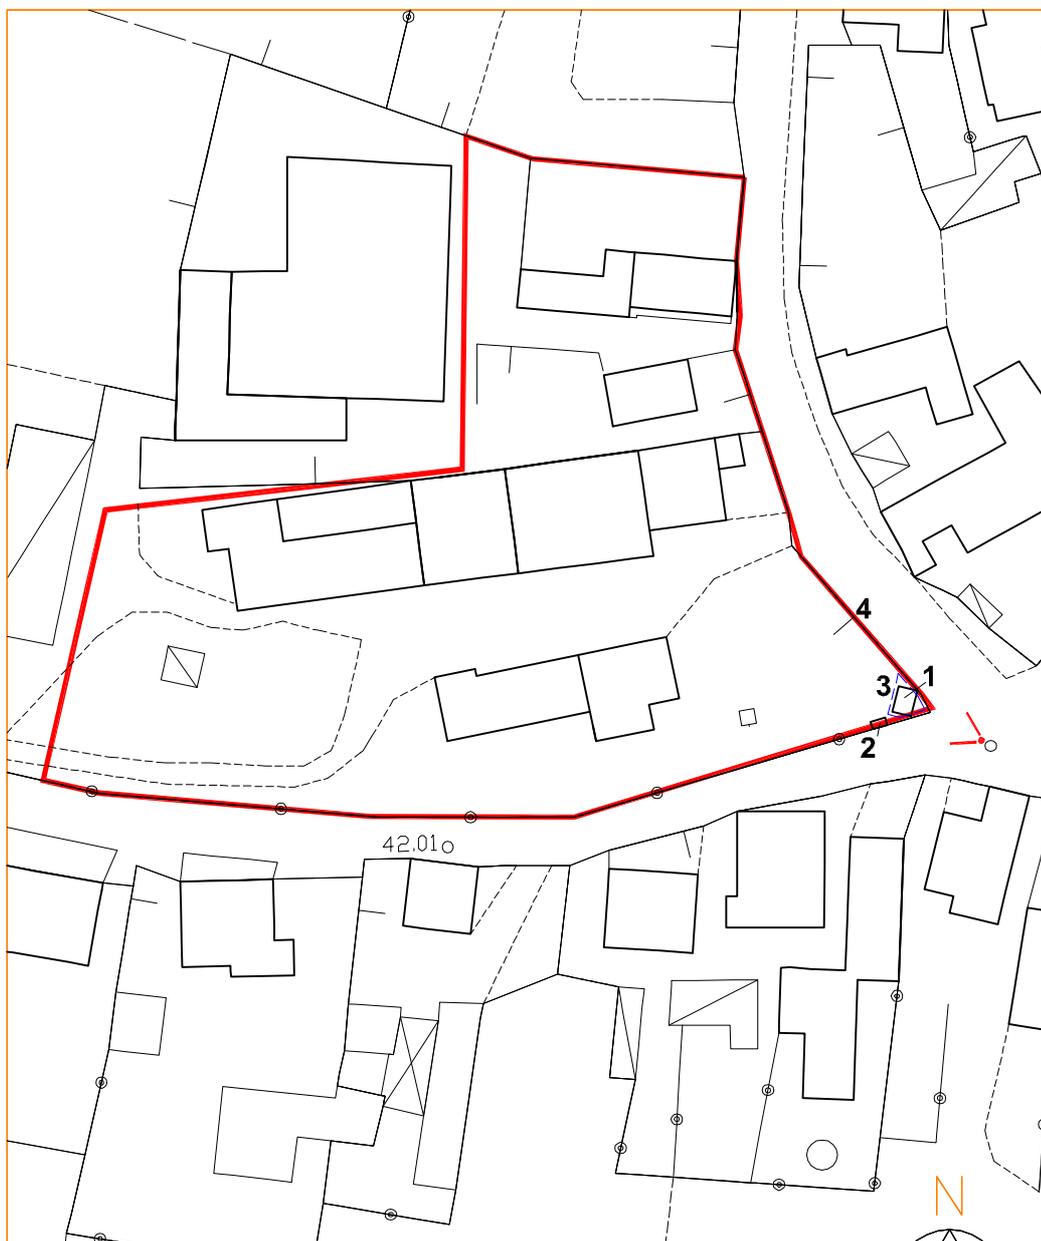

## PIANO DEGLI INTERVENTI

art. 17 L.R. 11/2004  
Allegato A alle N.T.O.

Disciplina della zona A n. 1 - U.M.I. n. 1

DATI IDENTIFICATIVI

Ubicazione:  
VIA MOLINO

Dati catastali:  
foglio: 7  
particella/e: 18

Luogo o contesto di  
appartenenza:  
CENTRO STORICO DI  
CROSARA

Tipo insediativo o edilizio:

Destinazione d'uso:  
1 - ATTREZZATURE  
RELIGIOSE

Elementi descrittivi:  
1 - UNITA' EDILIZIA

Elementi del progetto:  
2 - ZONA DI ELEVATO  
VALORE AMBIENTALE  
3 - PERIMETRO UNITA'  
MINIMO DI INTERVENTO  
E/O COMPARTO  
4 - LIMITE ZTO A9

Caratteri dell'edificazione:

Struttura portante:

LATERIZIO

Solai:

LEGNO

Manto di copertura:

COPPI

Grado di protezione:

1 - G.P. 2

Prescrizione:

L'AREA INDIVIDUATA CON IL  
N.2 E N.3 E' EQUIPARATA  
ALLA NORMATIVA DELLE  
ZONE "EA" ED ALLE  
DISPOSIZIONI DELLE N.T.A.  
DEL P.R.G. VIGENTE

Altre informazioni:

NESSUNA



# Comune di Bolzano Vicentino

Provincia di Vicenza

Scheda:

**n. 039**

ZONA A:

**n. 009**

U.M.I.:

**n. 001**

Documentazione fotografica: (n. 377)




Catasto italiano:



Documentazione grafica:

scala 1:1000

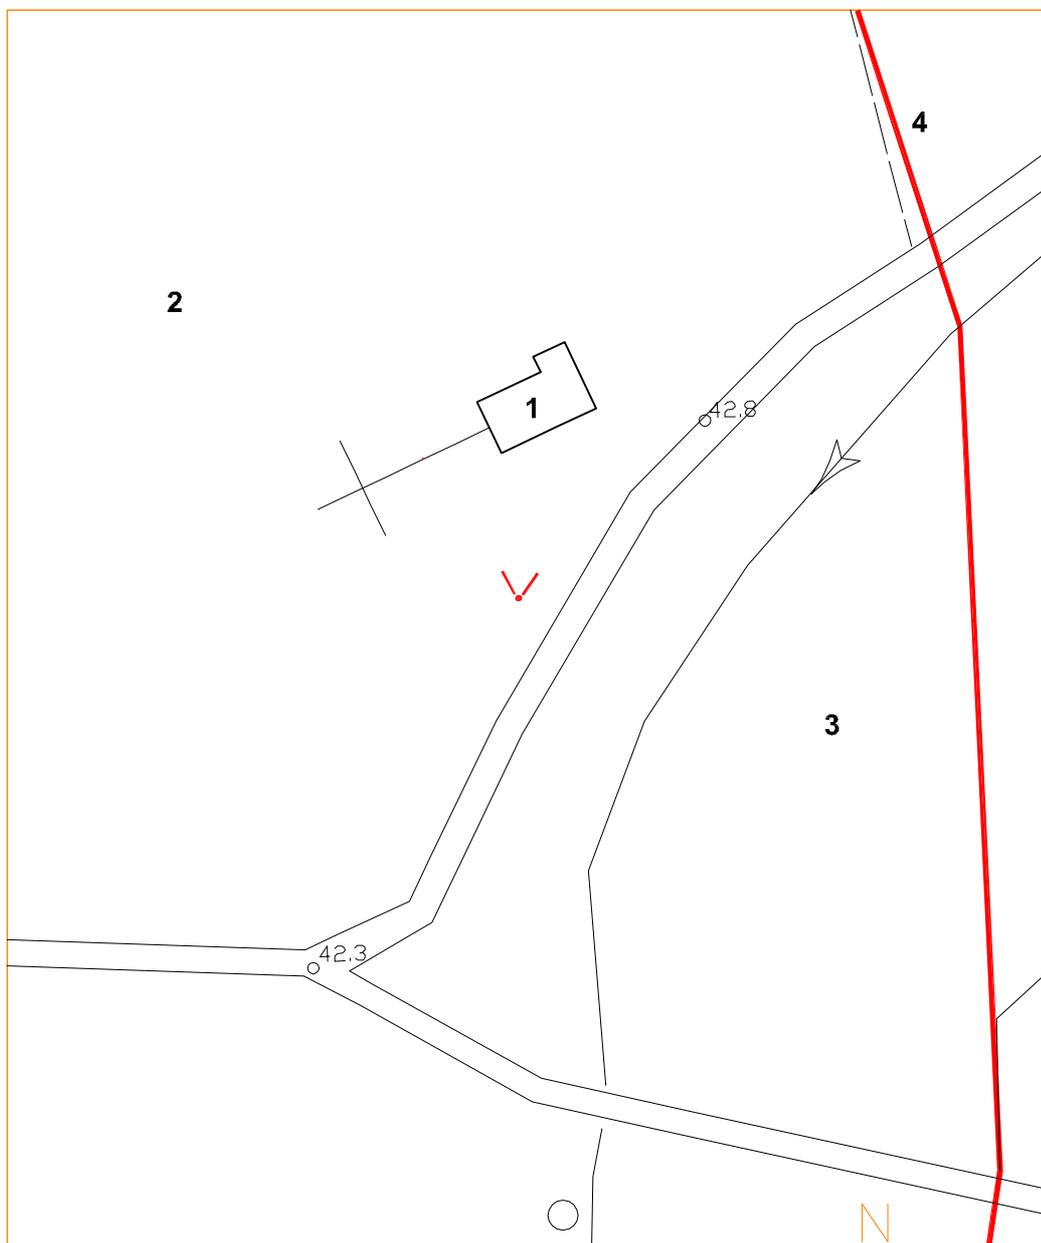

## PIANO DEGLI INTERVENTI

art. 17 L.R. 11/2004

Allegato A alle N.T.O.

Disciplina della zona A n. 1 - U.M.I. n. 1

## DATI IDENTIFICATIVI

Ubicazione:  
VIA MOLINO, 16

Dati catastali:  
foglio: 7  
particella/e: 4-24-25-26

Luogo o contesto di appartenenza:  
CENTRO STORICO DI CROSARA

Tipo insediativo o edilizio:  
CORTE AGRICOLA

Destinazione d'uso:  
1/2/3/4/5/6/7/9/10 -  
AGRICOLTURA

Elementi descrittivi:  
1/2/3 - UNITA' EDILIZIA  
PRESENTE NEL CATASTO  
AUSTRIACO DEL 1811 CON  
ELEMENTI TIPOLOGICI  
DA CONSERVARE  
4/5 - ANNESSO RUSTICO  
PRESENTE NEL CATASTO  
AUSTRIACO DEL 1811  
CON CARATTERISTICHE  
TIPOLOGICHE DA  
CONSERVARE  
7 - ANNESSO NON  
PRESENTE NEL CATASTO  
AUSTRIACO DEL 1811  
CON LIMITATO VALORE  
TIPOLOGICO  
8 - PORTALE D'INGRESSO  
CON CARATTERISTICHE DA  
CONSERVARE  
9/10 - TETTOIE IN  
CONTRASTO CON I  
CARATTERI DELLA ZONA

Elementi del progetto:  
12 - PERIMETRO UNITA'  
MINIMO DI INTERVENTO  
E/O COMPARTO  
13 LIMITE ZTO A9

Caratteri dell'edificazione:  
Struttura portante:  
LATERIZIO  
Solai:  
LEGNO  
Manto di copertura:  
COPPI

Grado di protezione:

Intervento diretto:

- 2 - G.P. 3A
- 3 - G.P. 3A
- 5 - G.P. 3A
- 9 - G.P. 6
- 10 - G.P. 6

Intervento coordinato:

- 1 - G.P. 3A
- 2 - G.P. 3B
- 3 - G.P. 3B
- 4 - G.P. 3A
- 5 - G.P. 3A
- 6 - G.P. 3A
- 7 - G.P. 3B
- 8 - G.P. 3A
- 9 - G.P. 5
- 10 - G.P. 5



# Comune di Bolzano Vicentino

Provincia di Vicenza

Scheda:

**n. 040**


ZONA A: **n. 009**

U.M.I.: **n. 002**

Documentazione fotografica: (n. 372-375)




Catasto italiano:

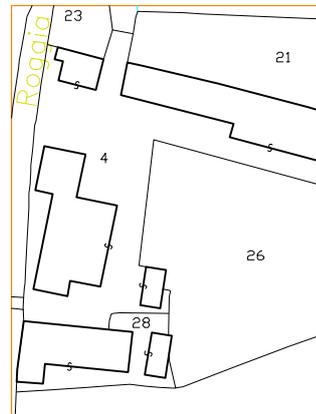

Documentazione grafica:

scala 1:1000

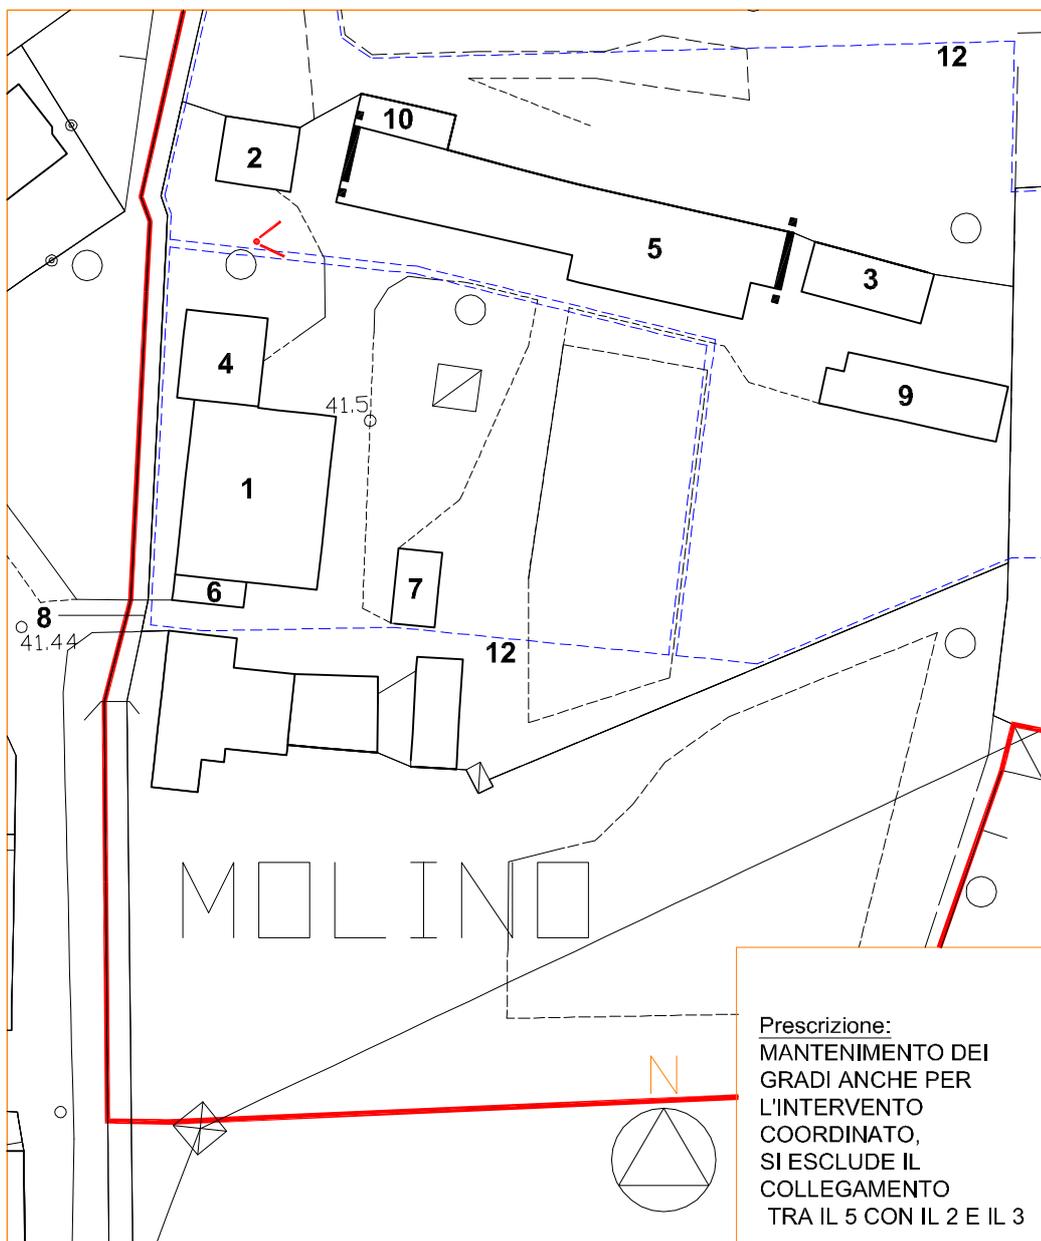

Prescrizione:  
MANTENIMENTO DEI  
GRADI ANCHE PER  
L'INTERVENTO  
COORDINATO,  
SI ESCLUDE IL  
COLLEGAMENTO  
TRA IL 5 CON IL 2 E IL 3

Altre informazioni:  
NESSUNA

## PIANO DEGLI INTERVENTI

art. 17 L.R. 11/2004  
Allegato A alle N.T.O.

Disciplina della zona A n. 1 - U.M.I. n. 1

## DATI IDENTIFICATIVI

Ubicazione:  
VIA MOLINO, 12-14

Dati catastali:  
foglio: 7  
particella/e: 29

Luogo o contesto di appartenenza:  
CENTRO STORICO DI CROSARA

Tipo insediativo o edilizio:  
SINGOLA

Destinazione d'uso:  
1/5 - RESIDENZA  
2/3/4 - AGRICOLTURA

Elementi descrittivi:  
1 - UNITA' EDILIZIA PRES. NEL CATASTO DEL 1811 CON ELEMENTI TIPOLOGICI DA CONSERVARE

2 - MULINO PRESENTE NEL CATASTO DEL 1811 CON ELEMENTI TIPOLOGICI DI PREGIO DA CONSERVARE

3 - ANNESSO RUSTICO PRES. NEL CATASTO DEL 1811 CON LIMITATI ELEMENTI TIPOLOGICI DI PREGIO

4 - ANNESSO RUSTICO PARZIALMENTE PRESENTE NEL CATASTO DEL 1811 CON LIMITATI ELEMENTI TIPOLOGICI DI PREGIO

5 - ANNESSO IN CONTRASTO CON LE CARAT. DELLA ZONA

6 - TETTOIA CON MATERIALI INCOERENTI

7 - TETTOIA IN CONTRASTO CON L'EDIFICAZIONE

Elementi del progetto:  
8 - LIMITE DI MASSIMO INGOMBRO DEL COLLEGAMENTO  
9 - AREA DESTINATA A SPAZIO PUBBLICO A PIAZZA, PARCHEGGIO E VERDE PUBBLICO  
10 - PERIMETRO UNITA' MINIMO DI INTERVENTO E/O COMPARTO  
11 - LIMITE ZTO A9

Caratteri dell'edificazione:  
Struttura portante:  
LATERIZIO  
Solai:  
LATERO-CEMENTO  
Manto di copertura:  
COPPI

Grado di protezione:  
Intervento diretto:  
1/3 - G.P. 2  
2 - G.P. 2  
4 - G.P. 3B  
5/6/7 - G.P. 6



# Comune di Bolzano Vicentino

Provincia di Vicenza

Scheda:

**n. 041**

ZONA A: **n. 009**

U.M.I.: **n. 003**

Documentazione fotografica: (n. 371)




Catasto italiano:



Documentazione grafica:

planimetria scala 1:1000

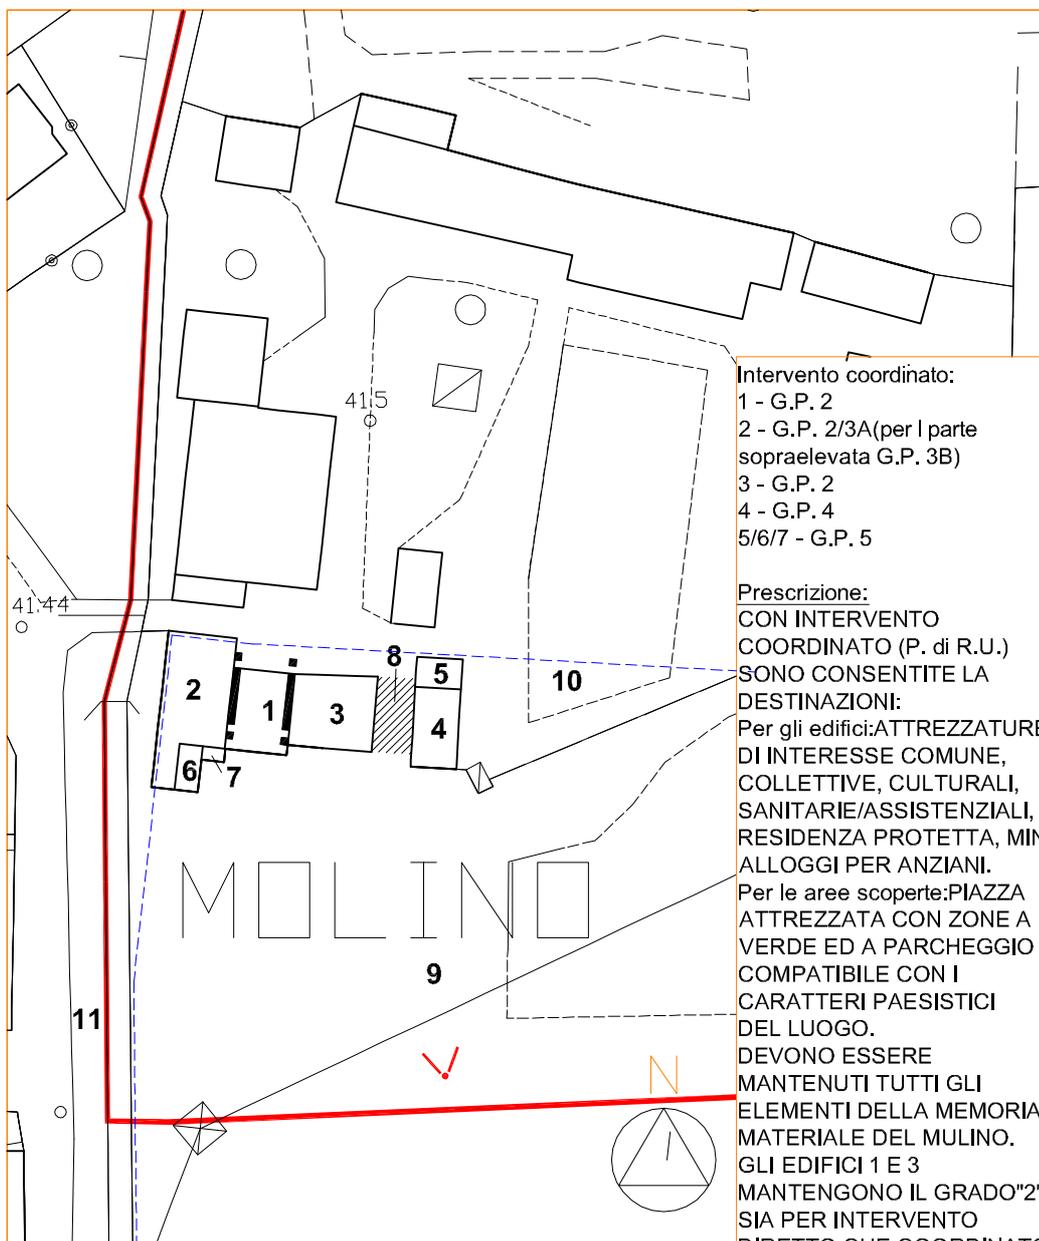

Intervento coordinato:

- 1 - G.P. 2
- 2 - G.P. 2/3A(per l parte sopraelevata G.P. 3B)
- 3 - G.P. 2
- 4 - G.P. 4
- 5/6/7 - G.P. 5

Prescrizione:

CON INTERVENTO COORDINATO (P. di R.U.) SONO CONSENTITE LA DESTINAZIONI:  
Per gli edifici:ATTREZZATURE DI INTERESSE COMUNE, COLLETTIVE, CULTURALI, SANITARIE/ASSISTENZIALI, RESIDENZA PROTETTA, MINI ALLOGGI PER ANZIANI.  
Per le aree scoperte:PIAZZA ATTREZZATA CON ZONE A VERDE ED A PARCHEGGIO COMPATIBILE CON I CARATTERI PAESISTICI DEL LUOGO.  
DEVONO ESSERE MANTENUTI TUTTI GLI ELEMENTI DELLA MEMORIA MATERIALE DEL MULINO. GLI EDIFICI 1 E 3 MANTENGONO IL GRADO"2" SIA PER INTERVENTO DIRETTO CHE COORDINATO.

Altre informazioni:  
NESSUNA

## PIANO DEGLI INTERVENTI

art. 17 L.R. 11/2004  
Allegato A alle N.T.O.

Disciplina della zona A n. 1 - U.M.I. n. 1

DATI IDENTIFICATIVI

Ubicazione:  
VIA S. FERMO, 7

Dati catastali:  
foglio: 7  
particella/e: 32

Luogo o contesto di appartenenza:  
CENTRO STORICO DI CROSARA

Tipo insediativo o edilizio:  
SINGOLA

Destinazione d'uso:  
1/2 - RESIDENZA

Elementi descrittivi:  
1 - UNITA' EDILIZIA PRESENTE NEL CATASTO DEL 1811 SENZA ELEMENTI DI PREGIO  
2/3 -ANNESSO DI RECENTE EDIFICAZIONE PRIVO DI VALORE

Elementi del progetto:  
4 - PERIMETRO UNITA' MINIMO DI INTERVENTO E/O COMPARTO  
5 - LIMITE ZTO A9

Caratteri dell'edificazione:  
Struttura portante:  
LATERIZIO  
Solai:  
LATERO-CEMENTO  
Manto di copertura:  
COPPI

Grado di protezione:  
Intervento diretto:  
1 - G.P. 3B  
2 - G.P. 3B  
3 - G.P. 6  
Intervento coordinato:  
1 - G.P. 3B  
2 - G.P. 4  
3 - G.P. 5

Prescrizione:  
CON INTERVENTO COORDINATO E' CONSENTITO IL RECUPERO DEL VOLUME DEL FABBRICATO N.3 AMPLIANDO IL FABBRICATO N.2

Altre informazioni:  
NESSUNA



# Comune di Bolzano Vicentino

Provincia di Vicenza

Scheda:

**n. 042**

ZONA A: **n. 009**

U.M.I.: **n. 004**

Documentazione fotografica: (n. 367)



Catasto italaiano:



Documentazione grafica:

planimetria scala 1:1000



**PIANO DEGLI INTERVENTI**  
art. 17 L.R. 11/2004  
Allegato A alle N.T.O.  
Disciplina della zona A n. 1 - U.M.I. n. 1

DATI IDENTIFICATIVI

Ubicazione:  
VIA S. FERMO, 9

Dati catastali:  
foglio: 7  
particella/e: 30-363

Luogo o contesto di appartenenza:  
CENTRO STORICO DI CROSARA

Tipo insediativo o edilizio:  
SINGOLA

Destinazione d'uso:  
1 - RESIDENZA

Elementi descrittivi:  
1 - UNITA' EDILIZIA PARZIALMENTE PRESENTE NEL CATASTO AUSTRIACO DEL 1811 AMPIAMENTE RIMANEGGIATA  
2 - ANNESSO DI RECENTE COSTRUZIONE PRIVO DI INTERESSE

Elementi del progetto:  
3 - PERIMETRO UNITA' MINIMO DI INTERVENTO E/O COMPARTO  
4 - LIMITE ZTO A9

Caratteri dell'edificazione:  
Struttura portante: LATERIZIO  
Solai: LEGNO/LATERO-CEMENTO  
Manto di copertura: COPPI

Grado di protezione:  
1 - G.P. 3B  
2 - G.P. 3B

Prescrizione:  
NESSUNA

Altre informazioni:  
NESSUNA



# Comune di Bolzano Vicentino

Provincia di Vicenza

Scheda:

**n. 043**

ZONA A:

**n. 009**


U.M.I.:

**n. 005**

Documentazione fotografica: (n. 366)




Catasto italiano:

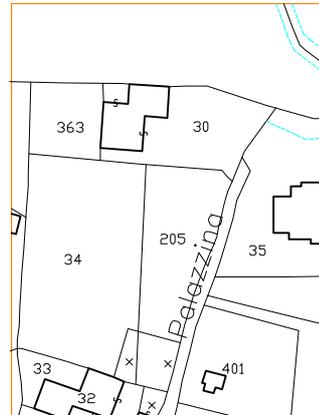

Documentazione grafica:

planimetria scala 1:1000

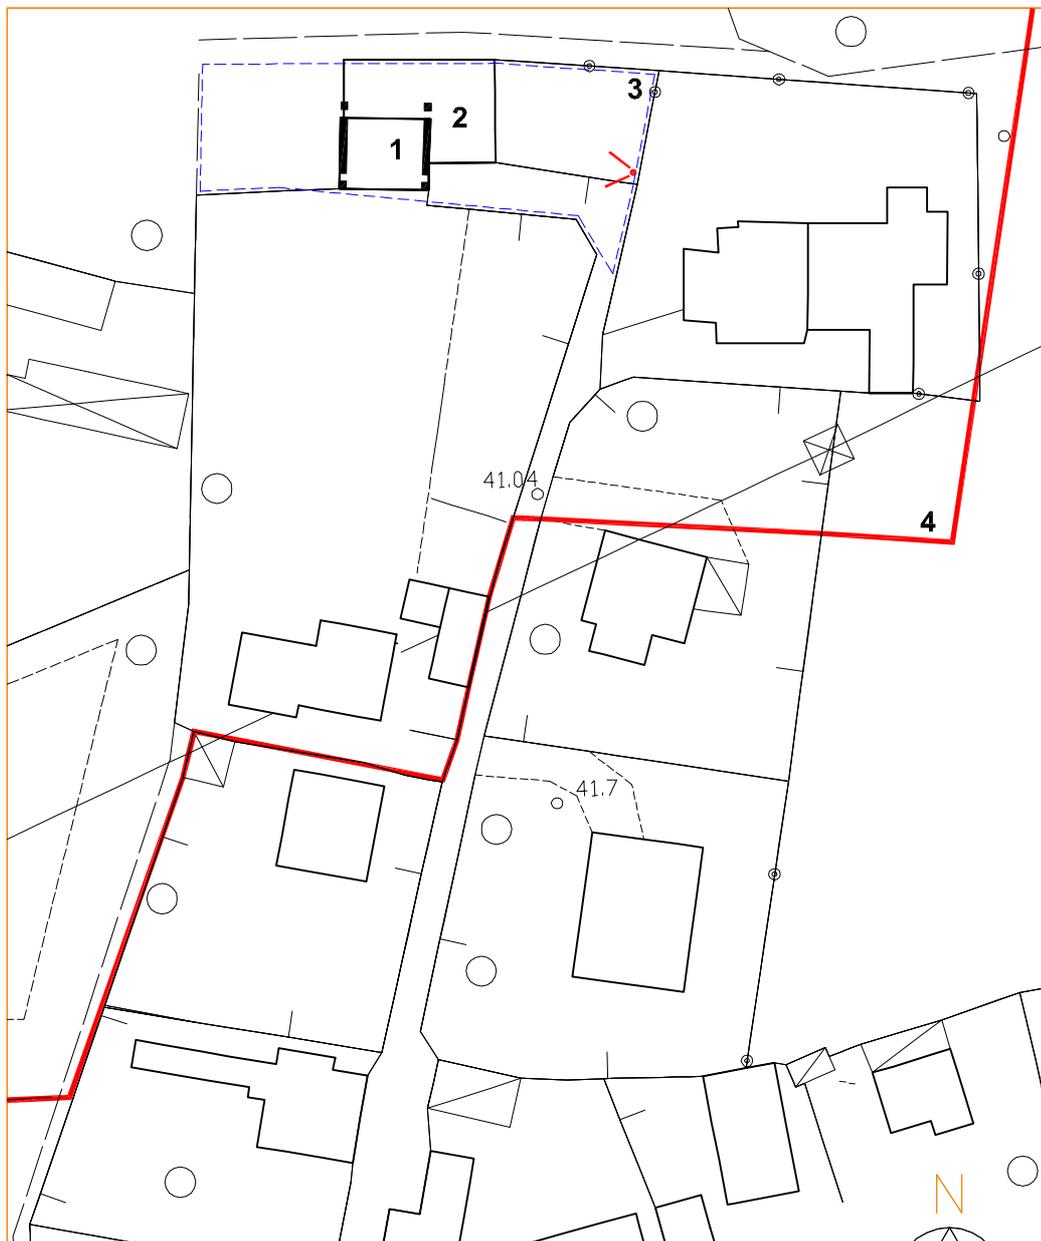

## PIANO DEGLI INTERVENTI

art. 17 L.R. 11/2004  
Allegato A alle N.T.O.

Disciplina della zona A n. 1 - U.M.I. n. 1

DATI IDENTIFICATIVI

Ubicazione:  
VIA S. FERMO, 10

Dati catastali:  
foglio: 7  
particella/e: 35

Luogo o contesto di appartenenza:  
CENTRO STORICO DI CROSARA

Tipo insediativo o edilizio:  
SINGOLA

Destinazione d'uso:  
1 - RESIDENZA

Elementi descrittivi:  
1 - UNITA' EDILIZIA  
PRESENTE NEL CATSTO  
AUSTRIACO DEL 1811  
AMPIAMENTE  
RIMANEGGIATA  
2/3/4 - ANNESSI E  
ADIACENZE PRIVI DI  
VALORE

Elementi del progetto:  
5 - PERIMETRO UNITA'  
MINIMO DI INTERVENTO  
E/O COMPARTO  
6 - LIMITE ZTO A9

Caratteri dell'edificazione:  
Struttura portante:  
LATERIZIO  
Solai:  
LATERO-CEMENTO  
Manto di copertura:  
COPPI

Grado di protezione:  
Intervento diretto:  
1 - G.P. 3B  
2 - G.P. 3B  
3 - G.P. 3B  
4 - G.P. 6  
Intervento coordinato:  
1 - G.P. 3B  
2 - G.P. 4  
3 - G.P. 4  
4 - G.P. 5

Prescrizione:  
CON INTERVENTO  
COORDINATO E'  
CONSENTITO IL RECUPERO  
DEL VOLUME DEL  
FABBRICATO N.4 MEDIANTE  
L'AMPLIAMENTO DEI  
FABBRICATI N.2 E N.3

Altre informazioni:  
NESSUNA



# Comune di Bolzano Vicentino

Provincia di Vicenza

Scheda:

**n. 044**


ZONA A: **n. 009**

U.M.I.: **n. 006**

Documentazione fotografica: (n. 364)




Catasto italiano:

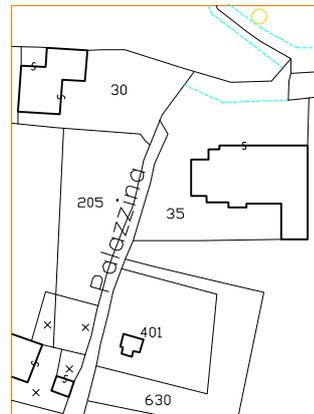

Documentazione grafica:

planimetria scala 1:1000

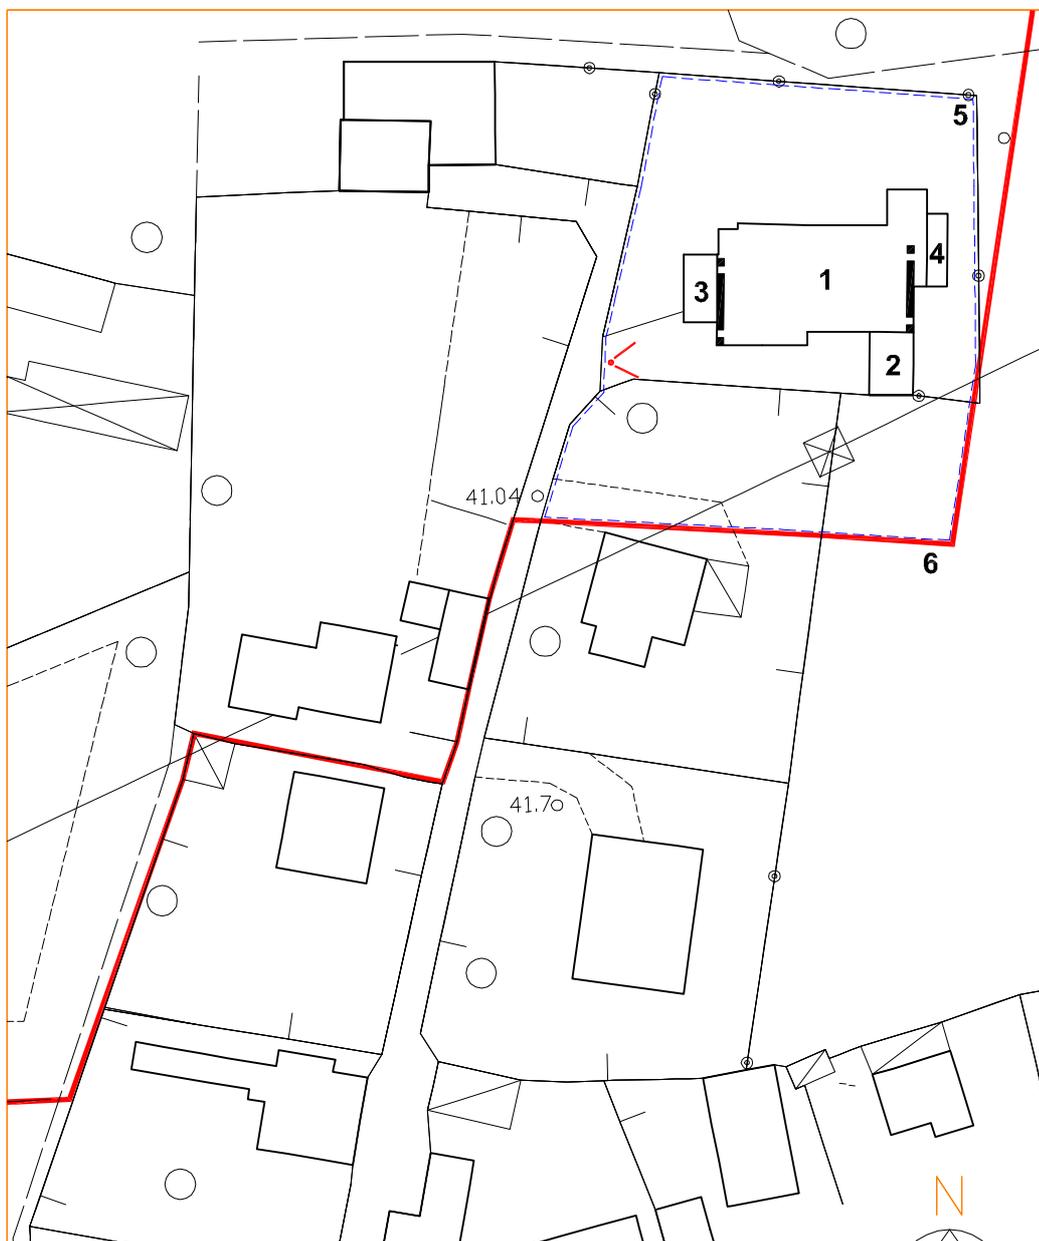

**PIANO DEGLI INTERVENTI**  
art. 17 L.R. 11/2004  
Allegato A alle N.T.O.  
Disciplina della zona A n. 1 - U.M.I. n. 1

**DATI IDENTIFICATIVI**

Ubicazione:  
VIA FONTANONI, 32-34

Dati catastali:  
foglio: 8  
particella/e: 251

Luogo o contesto di appartenenza:  
PAESAGGIO DEI CAMPI CHIUSI DI PIANURA

Tipo insediativo o edilizio:  
VILLA

Destinazione d'uso:  
1 - NESSUNA

Elementi descrittivi:  
1 - VILLA DEL XVII SECOLO CON COLONNATO ANTERIORE IN AVANZATO STATO DI DEGRADO  
2 - ANNESSO RUSTICO PRESENTE NEL CATASTO DEL 1811 DI INTERESSE TIPOLOGICO  
3 - MURA DI CINTA CON TESSITURE IN MATTONI E CIOTOLI DA FIUME

Elementi del progetto:  
VP - VERDE PRIVATO VINCOLATO  
4 - AREA DI ELEVATO VALORE AMBIENTALE SOGGETTA A PROGETTI SPECIALI DI CUI ALL'ART.N. 8 DELLE N.T.A. DEL P.R.G.  
5 - PERIMETRO UNITA' MINIMO DI INTERVENTO E/O COMPARTO  
6 - LIMITE ZTO A10

Caratteri dell'edificazione:  
Struttura portante: LATERIZIO  
Solai: LEGNO  
Manto di copertura: COPPI

Grado di protezione:  
Intervento diretto:  
1 - G.P. 1  
2 - G.P. 2  
Intervento coordinato:  
1 - G.P. 2  
2 - G.P. 2

Prescrizione:  
CON INTERVENTO DIRETTO SONO CONSENTITI IL RECUPERO FILOLOGICO DELL'EDIFICIO N.1 CON INTERVENTO COORDINATO OLTRE A QUANTO PREVISTO CON L'INTERVENTO DIRETTO, E' CONSENTITA L'UTILIZZAZIONE ALLE DESTINAZIONI PREVISTE DELLA ZONA "A" DELL'EDIFICIO N.2



# Comune di Bolzano Vicentino

Provincia di Vicenza


Scheda: **n. 045**

ZONA A: **n. 010**  
U.M.I.: **n. 001**

Documentazione fotografica: (n. 1376-1377)




Catasto italiano:

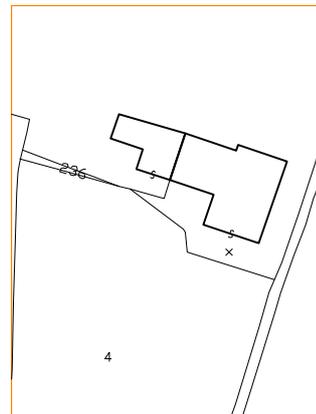

Documentazione grafica:

scala 1:1000

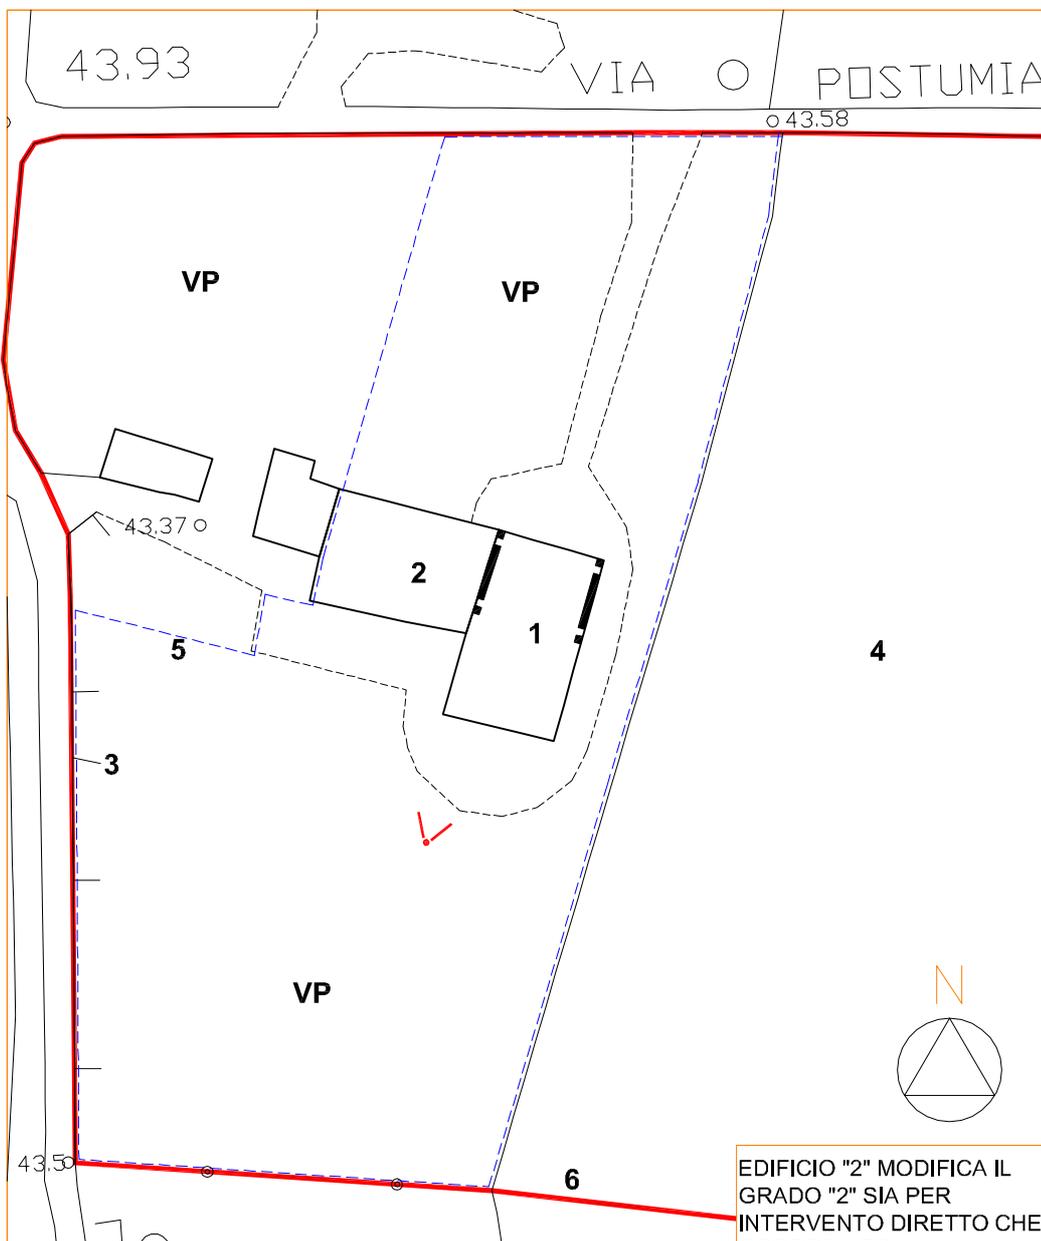

**PIANO DEGLI INTERVENTI**  
art. 17 L.R. 11/2004  
Allegato A alle N.T.O.  
Disciplina della zona A n. 1 - U.M.I. n. 1

EDIFICIO "2" MODIFICA IL GRADO "2" SIA PER INTERVENTO DIRETTO CHE COORDINATO

Altre informazioni:  
EDIFICIO VINCOLATO EX LEGGE 1089/39

**DATI IDENTIFICATIVI**

Ubicazione:  
VIA FONTANONI, 32-34

Dati catastali:  
foglio: 8  
particella/e: 234

Luogo o contesto di appartenenza:  
PAESAGGIO DEI CAMPI  
CHIUSI DI PIANURA

Tipo insediativo o edilizio:  
SINGOLA

Destinazione d'uso:  
1 - RESIDENZA/AGRICOLT.  
2/3 - RESIDENZA  
4 - ANNESSO

Elementi descrittivi:  
1 - RESIDENZA CON A.R.  
PRESENTE NEL CATASTO  
DEL 1811 CON ELEMENTI  
TIPOLOGICI DA  
CONSERVARE  
2/3 - UNITA' EDILIZIA DI  
RECENTE EDIFICAZIONE IN  
CONTRASTO CON I  
CARATTERI DEL SITO  
4 - ADIACENZA PRIVA  
DI VALORE

Elementi del progetto:  
VP - VERDE PRIVATO  
VINCOLATO  
5 - PERIMETRO UNITA'  
MINIMO DI INTERVENTO  
E/O COMPARTO  
6 - LIMITE ZTO A10  
Caratteri dell'edificazione:  
Struttura portante:  
LATERIZIO  
Solai:  
LEGNO/LATERO-CEMENTO  
Manto di copertura:  
COPPI

Grado di protezione:  
Intervento diretto:  
1 - G.P. 3B  
2/3 - G.P. 5  
4 - G.P. 6  
Intervento coordinato:  
1 - G.P. 3B  
2/3/4 - G.P. 5

Prescrizione:  
CON INTERVENTO  
COORDINATO E'  
CONSENTITA LA  
DEMOLIZIONE CON  
RICOSTRUZIONE DEI CORPI  
DI FABBRICA IN  
CONTRASTO CON I  
CARATTERI DEL SITO  
L'AREA SCOPERTA E  
ASSOGGETTATA ALLE  
NORME DELLE N.T.  
RIFERITE ALLE ZONE A  
VERDE PRIVATO  
VINCOLATO

Altre informazioni:  
AREA SOGGETTA A  
VINCOLO EX LEGGE 1089/39



**Comune di Bolzano Vicentino**  
Provincia di Vicenza


Scheda: **n. 046**

ZONA A: **n. 010**  
U.M.I.: **n. 002**

Documentazione fotografica: (n. 1375-1376)




Catasto italiano:

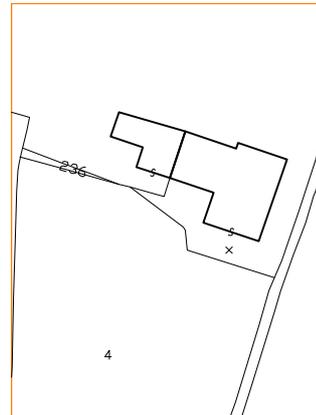

Documentazione grafica:

planimetria scala 1:1000

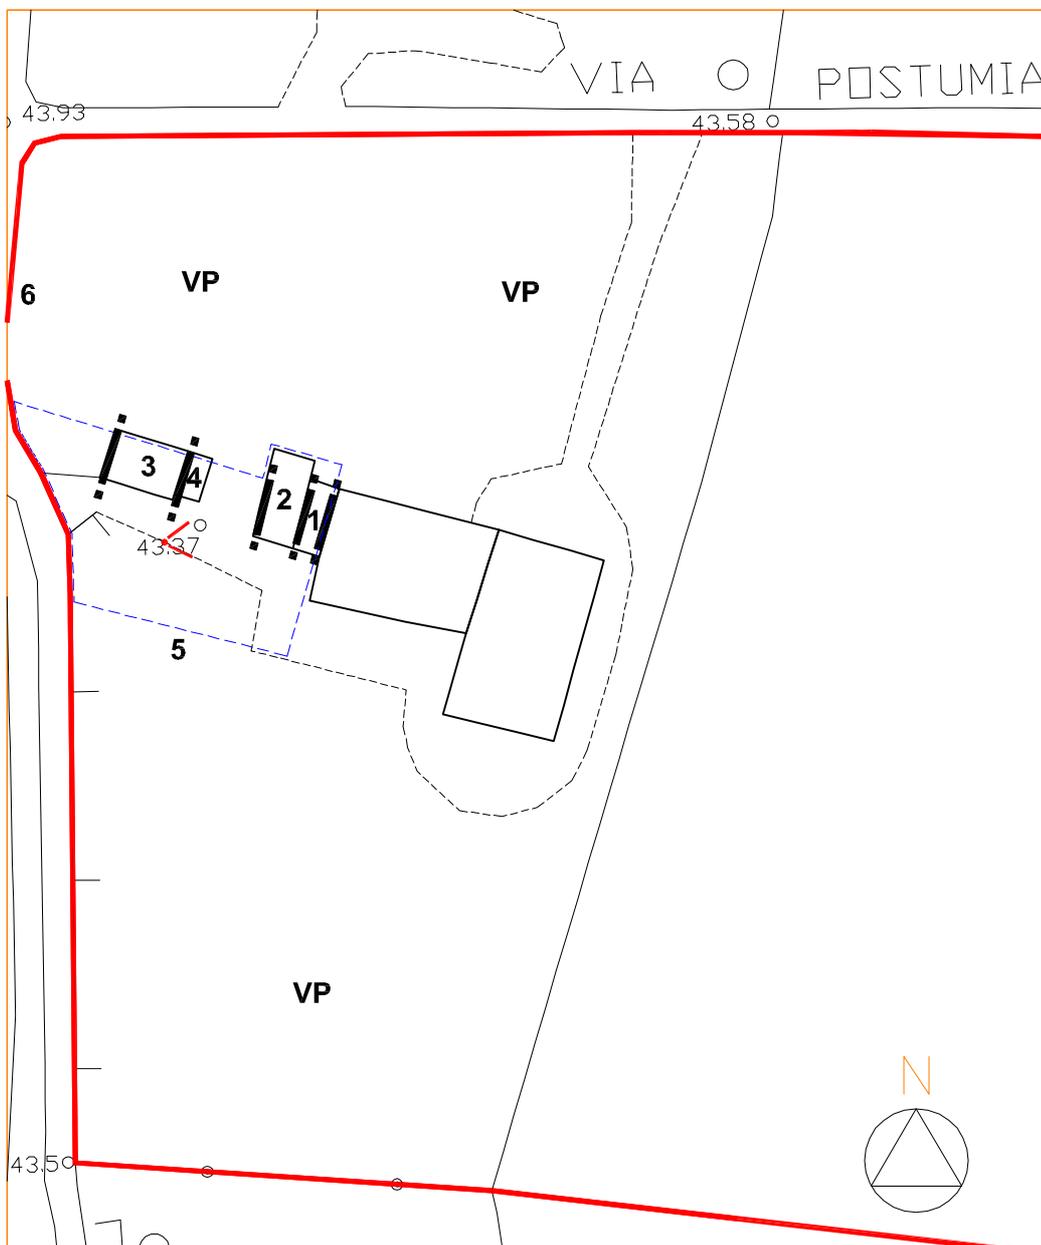

**PIANO DEGLI INTERVENTI**  
art. 17 L.R. 11/2004  
Allegato A alle N.T.O.  
Disciplina della zona A n. 1 - U.M.I. n. 1

**DATI IDENTIFICATIVI**

Ubicazione:  
VIA CA' D'ORO,  
25-27-29-31-33-35

Dati catastali:  
foglio: 9  
particella/e: 2-5-33

Luogo o contesto di appartenenza:  
PAESAGGIO DEI CAMPI CHIUSI DI PIANURA

Tipo insediativo o edilizio:  
VILLA

Destinazione d'uso:  
1/2/3 - RESIDENZA  
4 - DISTILLERIA  
5/6 - AGRICOLTURA  
7 - ATTREZZATURE RELIGIOSE  
8 - RESIDENZA  
9/10/11/12/13/14/15 - AGRICOLTURA

Elementi descrittivi:  
1/2/3/4/5/6/7 - VILLA CON ANNESSI RUSTICI PRESENTE NEL CATASTO DEL 1811 CON ELEMENTI TIPOLOGICI ED ARCHITETTONICI DI PREGIO  
8 - ADIACENZA PRIVA DI VALORE  
9/10/11/12/13/14/15 - ANNESSI DI RECENTE COSTRUZIONE PRIVI DI VALORE E IN CONTRASTO CON IL CARATTERE DELLA ZONA  
16 - FORMAZIONI ARBOREE LINEARI  
17 - PARCO CON LAGHETTO CON ESSENZE ARBOREE DI PREGIO  
18 - TETTOIA IN CONTRASTO CON L'EDIFICAZIONE

Elementi del progetto:  
VP - VERDE PRIVATO VINCOLATO SOGGETTO ALLE NORME DELLE N.T.A. DEL P.R.G.  
19 - ZONA DI ELEVATO VALORE AMBIENTALE SOGGETTA A PROGETTI SPECIALI DI CUI ALL'ART.8 DELL'N.T.A. DEL P.R.G.  
20 - SEDIME DI MASSIMO INGOMBRO DELLE RICOSTRUZIONI  
22 - PERIMETRO UNITA' MINIMO DI INTERVENTO E/O COMPARTO  
23 - LIMITE ZTO A11

Caratteri dell'edificazione:  
Struttura portante:  
LATERIZIO  
Solai:  
LEGNO  
Manto di copertura:  
COPPI



# Comune di Bolzano Vicentino

Provincia di Vicenza

Scheda: **n. 047**

ZONA A: **n. 011**

Documentazione fotografica: (n. 1376-1377)




Catasto italiano:



Documentazione grafica:

scala 1:2000

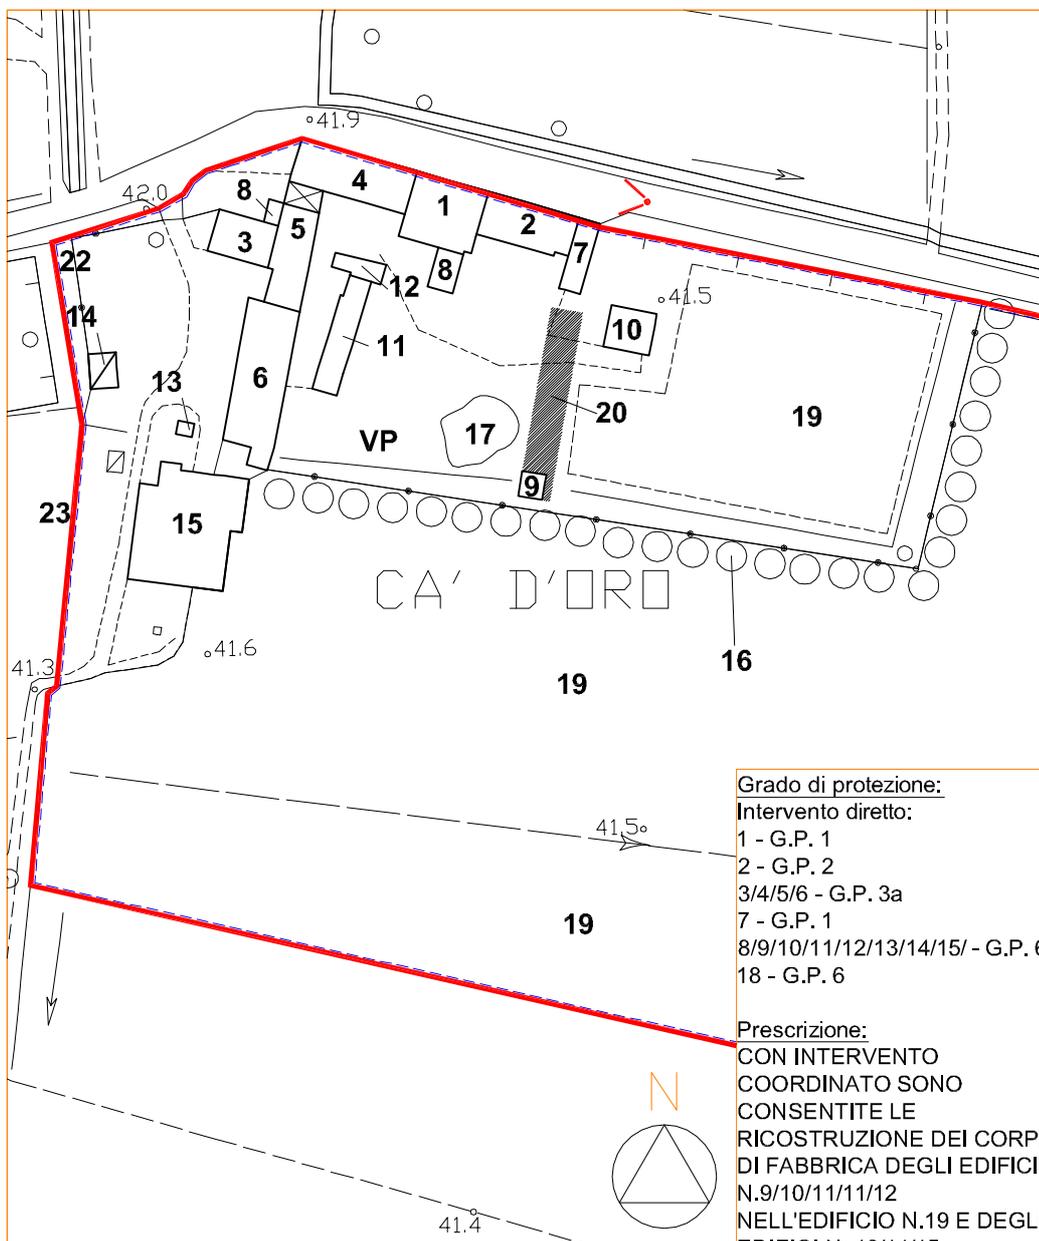

Grado di protezione:  
Intervento diretto:  
1 - G.P. 1  
2 - G.P. 2  
3/4/5/6 - G.P. 3a  
7 - G.P. 1  
8/9/10/11/12/13/14/15/ - G.P. 6  
18 - G.P. 6

Prescrizione:  
CON INTERVENTO COORDINATO SONO CONSENTITE LE RICOSTRUZIONI DEI CORPI DI FABBRICA DEGLI EDIFICI N.9/10/11/11/12 NELL'EDIFICIO N.19 E DEGLI EDIFICI N. 13/14/15 NELL'EDIFICIO N.20

Altre informazioni:  
NESSUNA

**PIANO DEGLI INTERVENTI**  
art. 17 L.R. 11/2004  
Allegato A alle N.T.O.  
Disciplina della zona A n. 1 - U.M.I. n. 1

**DATI IDENTIFICATIVI**

Ubicazione:  
VIA BRAGLIO, 1-3

Dati catastali:  
foglio: 10  
particella/e: 40-87-130

Luogo o contesto di appartenenza:  
PAESAGGIO DEI CAMPI CHIUSI DI PIANURA

Tipo insediativo o edilizio:  
VILLA

Destinazione d'uso:  
1/2 - RESIDENZA  
3 - RESIDENZA/AGRICOLT.  
4/5 - AGRICOLTURA  
6/7/8 - RESIDENZA

Elementi descrittivi:  
1 - VILLA DEL XV SECOLO DI NOTEVOLE INTERESSE TIPOLOGICO ED ARCHITETTONICO CON ARCADE AL PIANO TERRA E BIFORE AL PIANO NOBILE  
2 - UNITA' EDILIZIA NON PRESENTE NEL CATASTO AUSTRIACO DEL 1811-1855 DI LIMITATO INTERESSE TIPOLOGICO  
3 - ANNESSO RUSTICO PARZIALMENTE PRESENTE NELLA MAPPA DEL 1655  
4 - ANNESSO NON PRESENTE NEL CATASTO AUSTRIACO DEL 1811-1855 DI INTERESSE TIPOLOGICO  
5 - STALLA DI RECENTE EDIFICAZIONE IN CONTRASTO CON I CARATTERI DELLA ZONA  
6/7/8 - ADIACENZE PRIVE DI VALORE  
9 - MURO DI CINTA PRESENTE NELLA MAPPA DEL 1655

Elementi del progetto:  
10 - AREA DI ELEVATO VALORE PAESAGGISTICO SOGGETTA A PROGETTI SPECIALI DI CUI ALL'ART.8 DEL N.T.A. DEL P.R.G.  
11 - SEDIME DI MASSIMO INGOMBRO DELL'EDIFICAZIONE  
12 - PERIMETRO UNITA' MINIMO DI INTERVENTO E/O COMPARTO  
13 - LIMITE ZTO A12

Caratteri dell'edificazione:  
Struttura portante:  
LATERIZIO  
Solai:  
LEGNO  
Manto di copertura:  
COPPI

Grado di protezione:  
Intervento diretto:  
1 - G.P. 2  
2 - G.P. 2



# Comune di Bolzano Vicentino

Provincia di Vicenza

Scheda: **n. 048**

ZONA A: **n. 012**

Documentazione fotografica: (n. 477-480)




Catasto italiano:



Documentazione grafica:

scala 1:2000

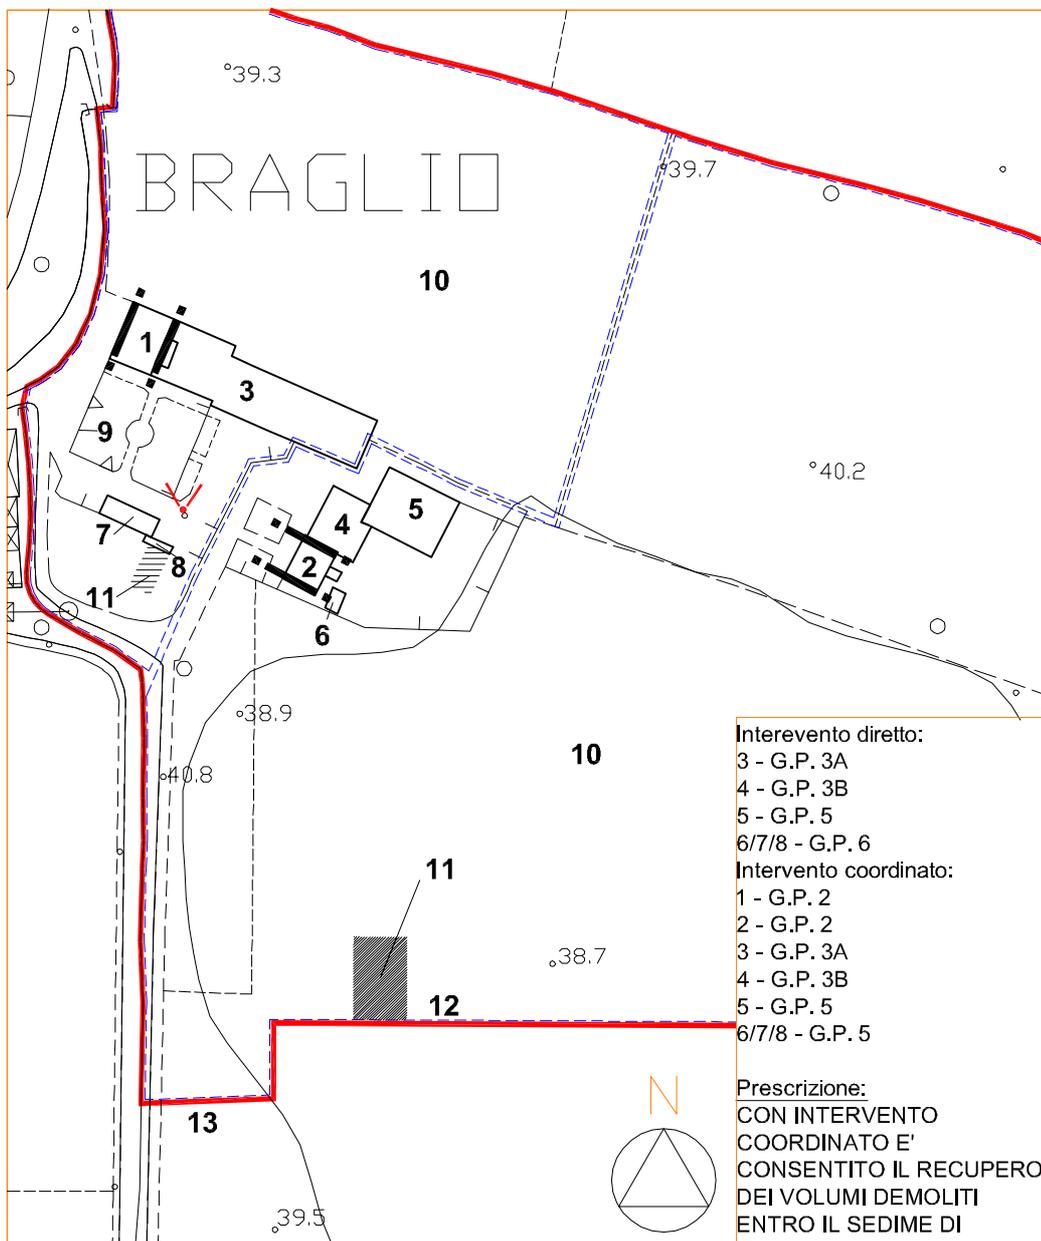

Intervento diretto:  
3 - G.P. 3A  
4 - G.P. 3B  
5 - G.P. 5  
6/7/8 - G.P. 6  
Intervento coordinato:  
1 - G.P. 2  
2 - G.P. 2  
3 - G.P. 3A  
4 - G.P. 3B  
5 - G.P. 5  
6/7/8 - G.P. 5

Prescrizione:  
CON INTERVENTO COORDINATO E' CONSENTITO IL RECUPERO DEI VOLUMI DEMOLITI ENTRO IL SEDIME DI MASSIMO INGOMBRO DELL'EDIFICAZIONE

Altre informazioni:  
NESSUNA

**PIANO DEGLI INTERVENTI**  
art. 17 L.R. 11/2004  
Allegato A alle N.T.O.  
Disciplina della zona A n. 1 - U.M.I. n. 1

**DATI IDENTIFICATIVI**

Ubicazione:  
VIA ZUCCOLA, 33

Dati catastali:  
foglio: 11  
particella/e: 45-48-49

Luogo o contesto di appartenenza:  
PAESAGGIO DEI CAMPI CHIUSI DI PIANURA

Tipo insediativo o edilizio:  
VILLA

Destinazione d'uso:  
1/2/3/4/9 - RESIDENZA  
5/6/7/8 - AGRICOLTURA

Elementi descrittivi:  
1/5 - VILLA PRESENTE NELLA MAPPA DEL 1655 DI RILEVANTE VALORE TIPOLOGICO ED ARCHITETTONICO  
2/4 - UNITA' EDILIZIA PRESENTE NEL CATASTO DEL 1811 CON ELEMENTI TIPOLOGICI DA CONSERVARE  
3 - UNITA' EDILIZIA PRESENTE NEL CATASTO DEL 1811 PRIVA DI VALORE  
6/7/8/9 - ANNESSI NON PRESENTI NEL CATASTO DEL 1811-1850 PRIVI DI VALORE  
10 - PORTALE DI INGRESSO DI RILEVANTE VALORE  
11 - FORMAZIONI ARBOREE LINEARI DA CONSERVARE

Elementi del progetto:  
VP - AREA A VERDE PRIVATO VINCOLATO DA ASSOGETTARE ALLA NORMA DELLE N.T.A. DEL P.R.G.  
12 - SEDIME DI MASSIMO INGOMBRO DELLA RICOSTRUZIONE  
14 - PERIMETRO UNITA' MINIMO DI INTERVENTO E/O COMPARTO  
15 - LIMITE ZTO A13

Caratteri dell'edificazione:  
Struttura portante:  
LATERIZIO  
Solai:  
LEGNO  
Manto di copertura:  
COPPI

Grado di protezione:  
Intervento diretto:  
1/10 - G.P. 1  
2/3/6 - G.P. 3B  
4 - G.P. 3A  
5 - G.P. 2  
7/8/9 - G.P. 6  
Intervento coordinato:  
1/10 - G.P. 1  
2/4/6 - G.P. 3B  
3 - G.P. 5  
5 - G.P. 3A



# Comune di Bolzano Vicentino

Provincia di Vicenza


Scheda: **n. 049**

ZONA A: **n. 013**  
U.M.I.: **n. 001**

Documentazione fotografica: (n. 111)




Catasto italiano:

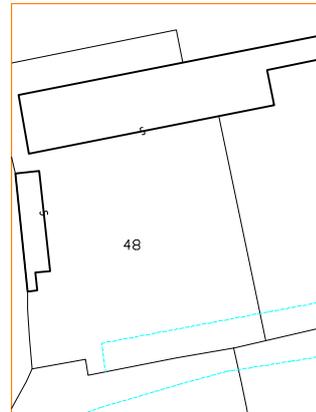

Documentazione grafica:

scala 1:2000

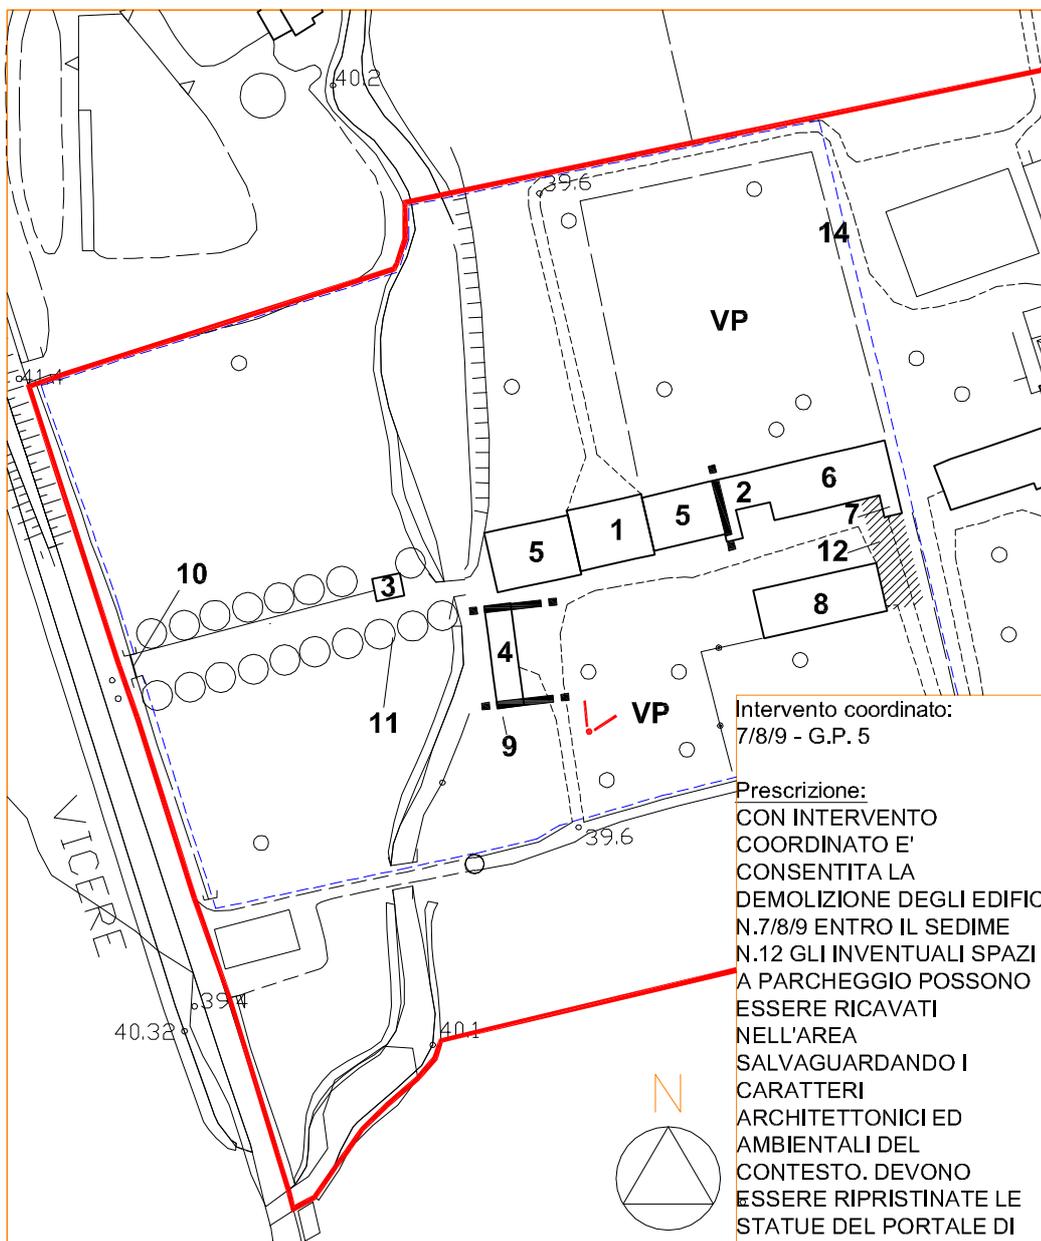

Intervento coordinato:  
7/8/9 - G.P. 5

Prescrizione:  
CON INTERVENTO COORDINATO E' CONSENTITA LA DEMOLIZIONE DEGLI EDIFICI N.7/8/9 ENTRO IL SEDIME N.12 GLI INVENTUALI SPAZI A PARCHEGGIO POSSONO ESSERE RICAVATI NELL'AREA SALVAGUARDANDO I CARATTERI ARCHITETTONICI ED AMBIENTALI DEL CONTESTO. DEVONO ESSERE RIPRISTINATE LE STATUE DEL PORTALE DI INGRESSO OVEST

Altre informazioni:  
NESSUNA

**PIANO DEGLI INTERVENTI**  
art. 17 L.R. 11/2004  
Allegato A alle N.T.O.  
Disciplina della zona A n. 1 - U.M.I. n. 1

**DATI IDENTIFICATIVI**

Ubicazione:  
VIA ZUCCOLA, 35-41

Dati catastali:  
foglio: 11  
particella/e: 51

Luogo o contesto di appartenenza:  
PAESAGGIO DEI CAMPI CHIUSI DI PIANURA

Tipo insediativo o edilizio:  
SCHIERA

Destinazione d'uso:  
1/3/4/5 - RESIDENZA  
2 - RESIDENZA /AGRICOLT.  
6/7/8/9/10 - AGRICOLTURA

Elementi descrittivi:  
1/2 - UNITA' EDILIZIA PRESENTE NEL CATASTO DEL 1811 CON ELEMENTI TIPOLOGICI DA CONSERVARE  
3 - UNITA' EDILIZIA DI RECENTE EDIFICAZIONE PRIVA DI VALORE  
4 - ADIACENZA PRIVA DI VALORE  
5 - ANNESSO PRIVO DI VALORE  
6/8 - STALLA INSERITA NEL COMPLESSO EDILIZIO  
7/9/10 - TETTOIA IN CONTRASTO CON IL CONTESTO EDILIZIO  
11/12/13 - PADDOK E CONCIMAIA

Elementi del progetto:  
14 - ZONA DI ELEVATO VALORE AMBIENTALE SOGGETTA A PROGETTI SPECIALI DI CUI ALL'ART. N.8 DEL N.T.A. DEL P.R.G.  
16 - SEDIME DI MASSIMO INGOMBRO DELLA RICOSTRUZIONE  
17 - PERIMETRO UNITA' MINIMO DI INTERVENTO E/O COMPARTO  
18 - LIMITE ZTO A13

Caratteri dell'edificazione:  
Struttura portante: LATERIZIO  
Solai: LEGNO/LATERO-CEMENTO  
Manto di copertura: COPPI

Grado di protezione:  
Intervento diretto:  
1/2/3/4/5/6/8 - G.P. 3B  
7/9/10/11 - G.P. 6  
12/13 - G.P. 4  
Intervento coordinato:  
1/2/6 - G.P. 3B  
3/4/5/8/12/13 - G.P. 4  
7/9/10 - G.P. 5  
11 - G.P. 6



# Comune di Bolzano Vicentino

Provincia di Vicenza


Scheda: **n. 050**

ZONA A: **n. 013**  
U.M.I.: **n. 002**

Documentazione fotografica: (n. 115-116-118)




Catasto italiano:

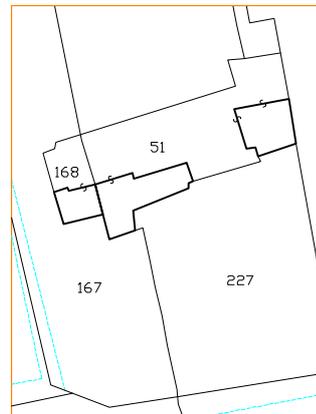

Documentazione grafica:

scala 1:2000

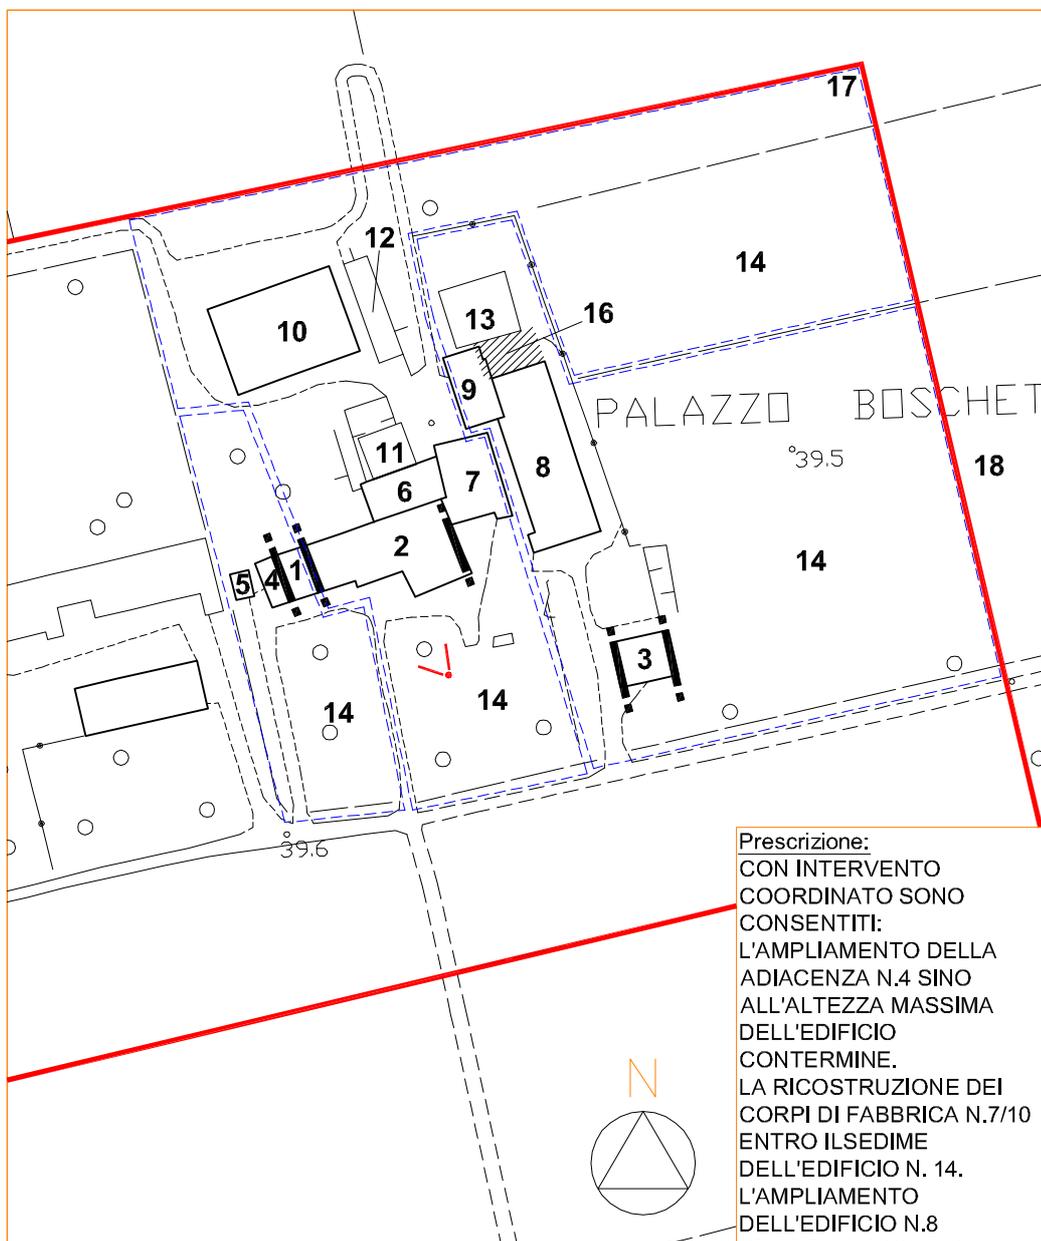

**Prescrizione:**  
CON INTERVENTO COORDINATO SONO CONSENTITI:  
L'AMPLIAMENTO DELLA ADIACENZA N.4 SINO ALL'ALTEZZA MASSIMA DELL'EDIFICIO CONTERMINE.  
LA RICOSTRUZIONE DEI CORPI DI FABBRICA N.7/10 ENTRO IL SEDIME DELL'EDIFICIO N. 14.  
L'AMPLIAMENTO DELL'EDIFICIO N.8 RIUTILIZZANDO L'AREA DELL'EDIFICIO N.9

**Altre informazioni:**  
NESSUNA

**PIANO DEGLI INTERVENTI**  
art. 17 L.R. 11/2004  
Allegato A alle N.T.O.  
Disciplina della zona A n. 1 - U.M.I. n. 1

**DATI IDENTIFICATIVI**

Ubicazione:  
VIA ZUCCOLA, 35-41

Dati catastali:  
foglio: 11  
particella/e: 59

Luogo o contesto di appartenenza:  
PAESAGGIO DEI CAMPI CHIUSI DI PIANURA

Tipo insediativo o edilizio:  
SINGOLA

Destinazione d'uso:  
1 - RESIDENZA CON ANNESSO AGRICOLO

Elementi descrittivi:  
1 - UNITA' EDILIZIA PRESENTE NEL CATASTO AUSTRIACO DEL 1811 CON ELEMENTI TIPOLOGICI DA CONSERVARE  
2 - ANNESSO NON PRESENTE NEL CATASTO DEL 1811-1850 PRIVO DI VALORE

Elementi del progetto:  
3 - ZONA DI ELEVATO VALORE AMBIENTALE SOGGETTA A PROGETTI SPECIALI ART. 8 DELLE N.T.A. DEL P.R.G.  
4 - PERIMETRO UNITA' MINIMO DI INTERVENTO E/O COMPARTO  
5 - LIMITE ZTO A13

Caratteri dell'edificazione:  
Struttura portante: LATERIZIO  
Solai: LEGNO  
Manto di copertura: COPPI

Grado di protezione:  
1 - G.P. 2  
2 - G.P. 3B

Prescrizione:  
EDIFICIO N.1 CON GRADO "2" SIA INTERVENTO DIRETTO CHE COORDINATO

Altre informazioni:  
NESSUNA



**Comune di Bolzano Vicentino**  
Provincia di Vicenza

Scheda: **n. 051**

ZONA A: **n. 013**  
U.M.I.: **n. 003**

Documentazione fotografica: (n. 109)



Catasto italiano:



Documentazione grafica:

scala 1:2000



**PIANO DEGLI INTERVENTI**  
art. 17 L.R. 11/2004  
Allegato A alle N.T.O.  
Disciplina della zona A n. 1 - U.M.I. n. 1

**DATI IDENTIFICATIVI**

Ubicazione:  
VIA ZUCCOLA,

Dati catastali:  
foglio: 11  
particella/e:

Luogo o contesto di appartenenza:  
PAESAGGIO DEI CAMPI  
CHIUSI DI PIANURA

Tipo insediativo o edilizio:

Destinazione d'uso:  
1 - ATTREZZATURE  
RELIGIOSE

Elementi descrittivi:  
1 - CAPITELLO

Elementi del progetto:  
2 - PERIMETRO UNITA'  
MINIMO DI INTERVENTO  
E/O COMPARTO

Caratteri dell'edificazione:  
Struttura portante:  
LATERIZIO  
Solai:  
LEGNO  
Manto di copertura:  
COPPI

Grado di protezione:  
1 - G.P. 2

Prescrizione:  
NESSUNA

Altre informazioni:  
NESSUNA



**Comune di Bolzano Vicentino**  
Provincia di Vicenza

Scheda:

**n. 052**

ZONA A:

**n. 013**

U.M.I.:

**n. 004**

Documentazione fotografica: (n. 122)




Catasto italiano:



Documentazione grafica:

scala 1:1000

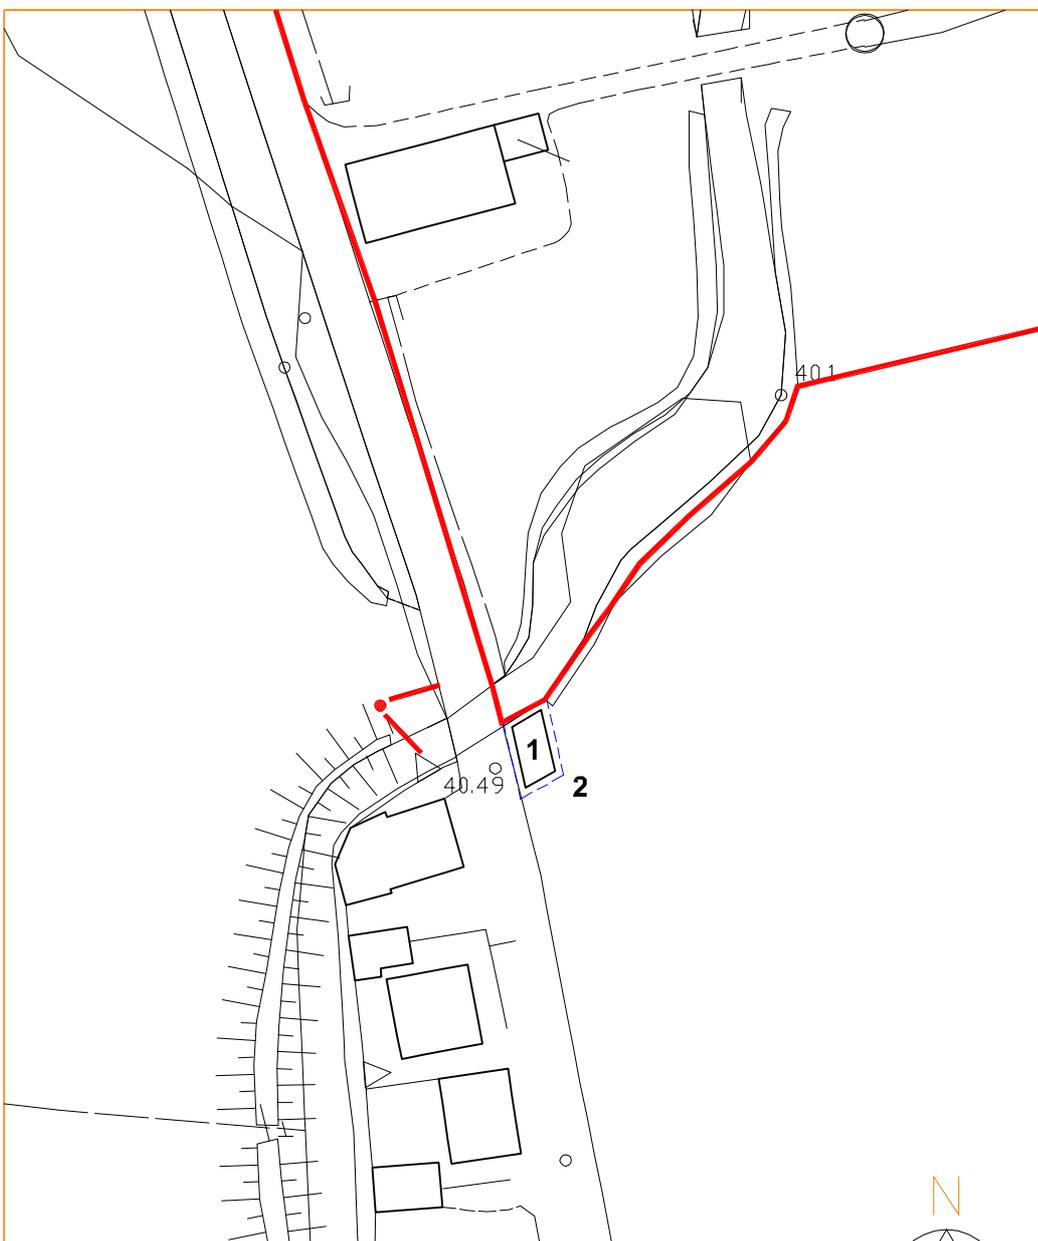

**PIANO DEGLI INTERVENTI**

art. 17 L.R. 11/2004  
Allegato A alle N.T.O.

Disciplina della zona A n. 1 - U.M.I. n. 1



# Comune di Bolzano Vicentino

Provincia di Vicenza

Scheda: **n. 053**

ZONA A: **n. 014**  
U.M.I.: **n. 001**

## DATI IDENTIFICATIVI

Ubicazione:  
VIA MANZONI, 13D-13E

Dati catastali:  
foglio: 14  
particella/e: 29

Luogo o contesto di appartenenza:  
CENTRO URBANO DI OSPEDALETTO

Tipo insediativo o edilizio:  
COMPOSTA

Destinazione d'uso:  
1/2 - RESIDENZA  
3 - ARTIGIANATO DI SERVIZIO  
4 - RICETTIVA - ALBERGHIERA

Elementi descrittivi:  
1 - VILLA PRESENTE NELLA MAPPA DEL 1774 CON CARATTERISTICHE TIPOLOGICHE DI PREGIO  
2 - UNITA' EDILIZIA PRESENTE NELLA MAPPA DEL 1774 CON CARATTERISTICHE TIPOLOGICHE DA CONSERVARE  
3 - EDIFICIO DI RECENTE COSTRUZIONE IN CONTRASTO CON I CARATTERI DELL'EDIFICAZIONE  
4 - ANNESSO PRIVO DI VALORE  
5 - TORRE CON CARATTERISTICHE TIPOLOGICHE DI PREGIO

Elementi del progetto:  
6 - PERIMETRO UNITA' MINIMO DI INTERVENTO E/O COMPARTO  
7 - LIMITE ZTO A14  
8 - ALLINEAMENTO MASSIMO  
9 - LIMITE AMPLIAMENTO

Caratteri dell'edificazione:  
Struttura portante:  
LATERIZIO  
Solai:  
LEGNO  
Manto di copertura:  
COPPI

Grado di protezione:  
Intervento diretto:  
1/5 - G.P. 2  
2 - G.P. 3A  
3 - G.P. 6  
4 - G.P. 3B  
Intervento coordinato:  
1/5 - G.P. 3B  
2 - G.P. 5  
3 - G.P. 5  
4 - G.P. 3B

Legenda:  
- Testo in rosso è di nuova introduzione


Documentazione fotografica: (n. 769-770-771)



**Prescrizione:**  
CON INTERVENTO COORDINATO E' CONSENTITO ENTRO GLI ALLINEAMENTI INDIVIDUATI:  
a) IL RECUPERO DEL VOLUME DELL'EDIFICIO N. 3 NEL RISPETTO DELLE DISTANZE DALLA STRADA E DALLA ROGGIA;  
b) L'AMPLIAMENTO DELL'EDIFICIO 1 **CHE POTRA' ESSERE DEMOLITO E RICOSTRUITO MEDIANTE UNA RISTRUTTURAZIONE FILOLOGICA CON IL MANTENIMENTO DEL SEDIME, DELLA LINEA DI GRONDA, DEL PROSPETTO PRINCIPALE E DEGLI ELEMENTI LAPIDEI RECUPERABILI** .  
c) L'UTILIZZO DEI SOTTOTETTI E L'INSERIMENTO LIMITATO DI ABBAINI NEI FRONTI INTERNI.

Documentazione grafica:

scala 1:1000

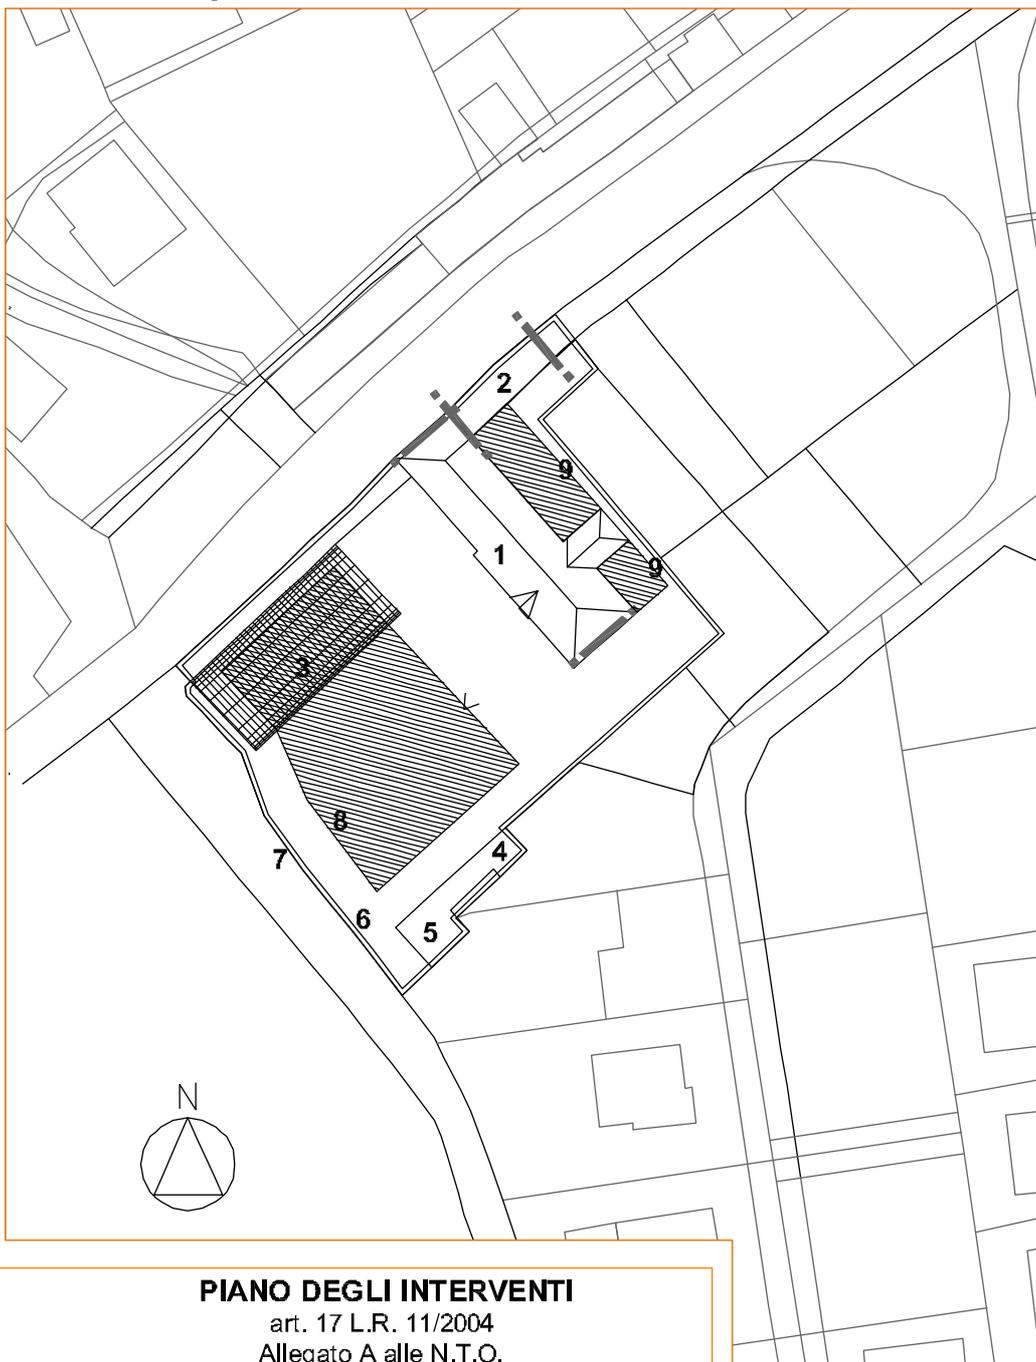

**PIANO DEGLI INTERVENTI**  
art. 17 L.R. 11/2004  
Allegato A alle N.T.O.  
Disciplina della zona A n. 1 - U.M.I. n. 1

DATI IDENTIFICATIVI

Ubicazione:  
VIA PONTE, 1-8

Dati catastali:  
foglio: 15  
particella/e: 23

Luogo o contesto di appartenenza:  
CENTRO STORICO DI LISIERA

Tipo insediativo o edilizio:  
VILLA

Destinazione d'uso:  
1 - COMMERCIALE  
2 - RESIDENZIALE NON UTILIZZATA

Elementi descrittivi:  
1 - VILLA VALMARANA ORA ZEN DEL XVI SECOLO DI ANDREA PALLADIO DI IMPORTANTE VALORE ARCHITETTONICO E TIPOLOGICO  
2 - UNITA' EDILIZIA DI EPOCA SUCCESSIVA ALLA VILLA CON ELEMENTI TIPOLOGICI DA CONSERVARE  
3 - GIARDINO CON STATUE DI ELEVATO VALORE PAESAGGISTICO  
4 - SPECCHIO D'ACQUA DI ELEVATO VALORE PAESISTICO  
5 - MURO DI CINTA PRESENTE NELLA MAPPA DEL 1774

Elementi del progetto:  
6 - AREA BOSCATI DI ELEVATO VALORE AMBIENTALE CON ESSENZE ARBOREE DI PREGIO SOGGETTA ALLE NORME DELLE ZONE A VERDE PRIVATO VINCOLATO DEL P.R.G. VIGENTE  
7 - ZONA DI RIQUALIFICAZIONE AMBIENTALE SOGGETTA A PROGETTI SPECIALI DI CUI ALL'ART. 8 DELLE N.T.A. DEL P.R.G.  
8 - PERIMETRO UNITA' MINIMO DI INTERVENTO E/O COMPARTO  
9 - LIMITE ZTO A 15

Caratteri dell'edificazione:  
Struttura portante:  
LATERIZIO  
Solai:  
LEGNO  
Manto di copertura:  
COPPI



# Comune di Bolzano Vicentino

Provincia di Vicenza


Scheda: **n. 054**

ZONA A: **n. 015**  
U.M.I.: **n. 001**

Documentazione fotografica: (n. 1034)



Catasto italiano:

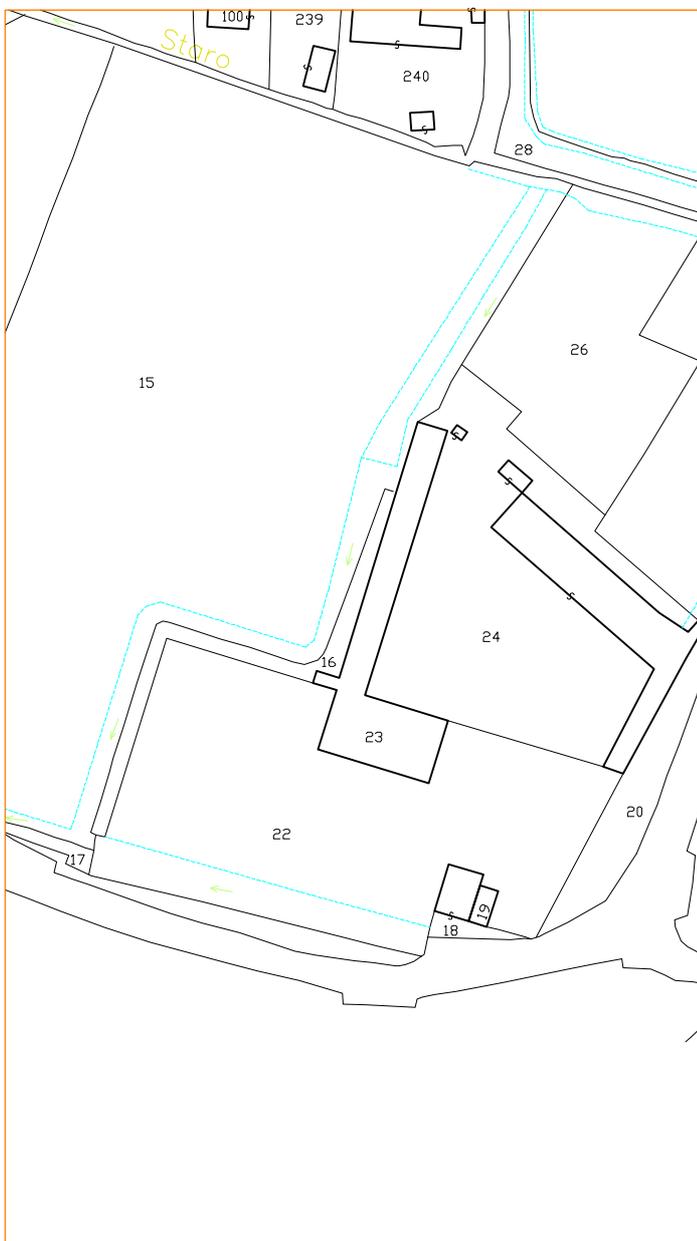


Grado di protezione:  
1 - G.P. 1  
2 - G.P. 3A  
3/4 - **NORMATIVA ZONE A VERDE PRIVATO VINCOLATO**  
5 - G.P. 2

Altre informazioni:  
**EDIFICIO VINCOLATO EX LEGGE 1089/39**

Prescrizione:  
**CON INTERVENTO COORDINATO SONO CONSENTITE DESTINAZIONI D'USO COMPATIBILI CON IL CONTESTO EDILIZIO ED AMBIENTALE DI SEGUITO DESCRITTE: ATTREZZATURE RICETTIVE, ALBERGHI, RISTORANTI, ECC...; GLI SPAZI ATTREZZATI PER LA SOSTA, EVENTUALI IMPIANTI SPORTIVI PISCINE SCOPERTE, CAMPI DA GOLF DA TENNIS POSSONO ESSERE RICAVATI ALL'INTERNO DELLA ZONA N. 7. VANNO ESCLUSI CHIOSCHI E STRUTTURE PRECARE NELLA ZONA 7 SONO AMMESSI PIANI DI RECUPERO FINALIZZATI AL RECUPERO E VALORIZZAZIONE DEGLI EDIFICI E AREE COLLEGATE (PUNTO 6 CTR) QUALSIASI INTERVENTO DOVRA' ESSERE SOTTOPOSTO AL PARERE DELLA SOVRINTENDENZA**

**PIANO DEGLI INTERVENTI**  
art. 17 L.R. 11/2004  
Allegato A alle N.T.O.  
Disciplina della zona A n. 1 - U.M.I. n. 1

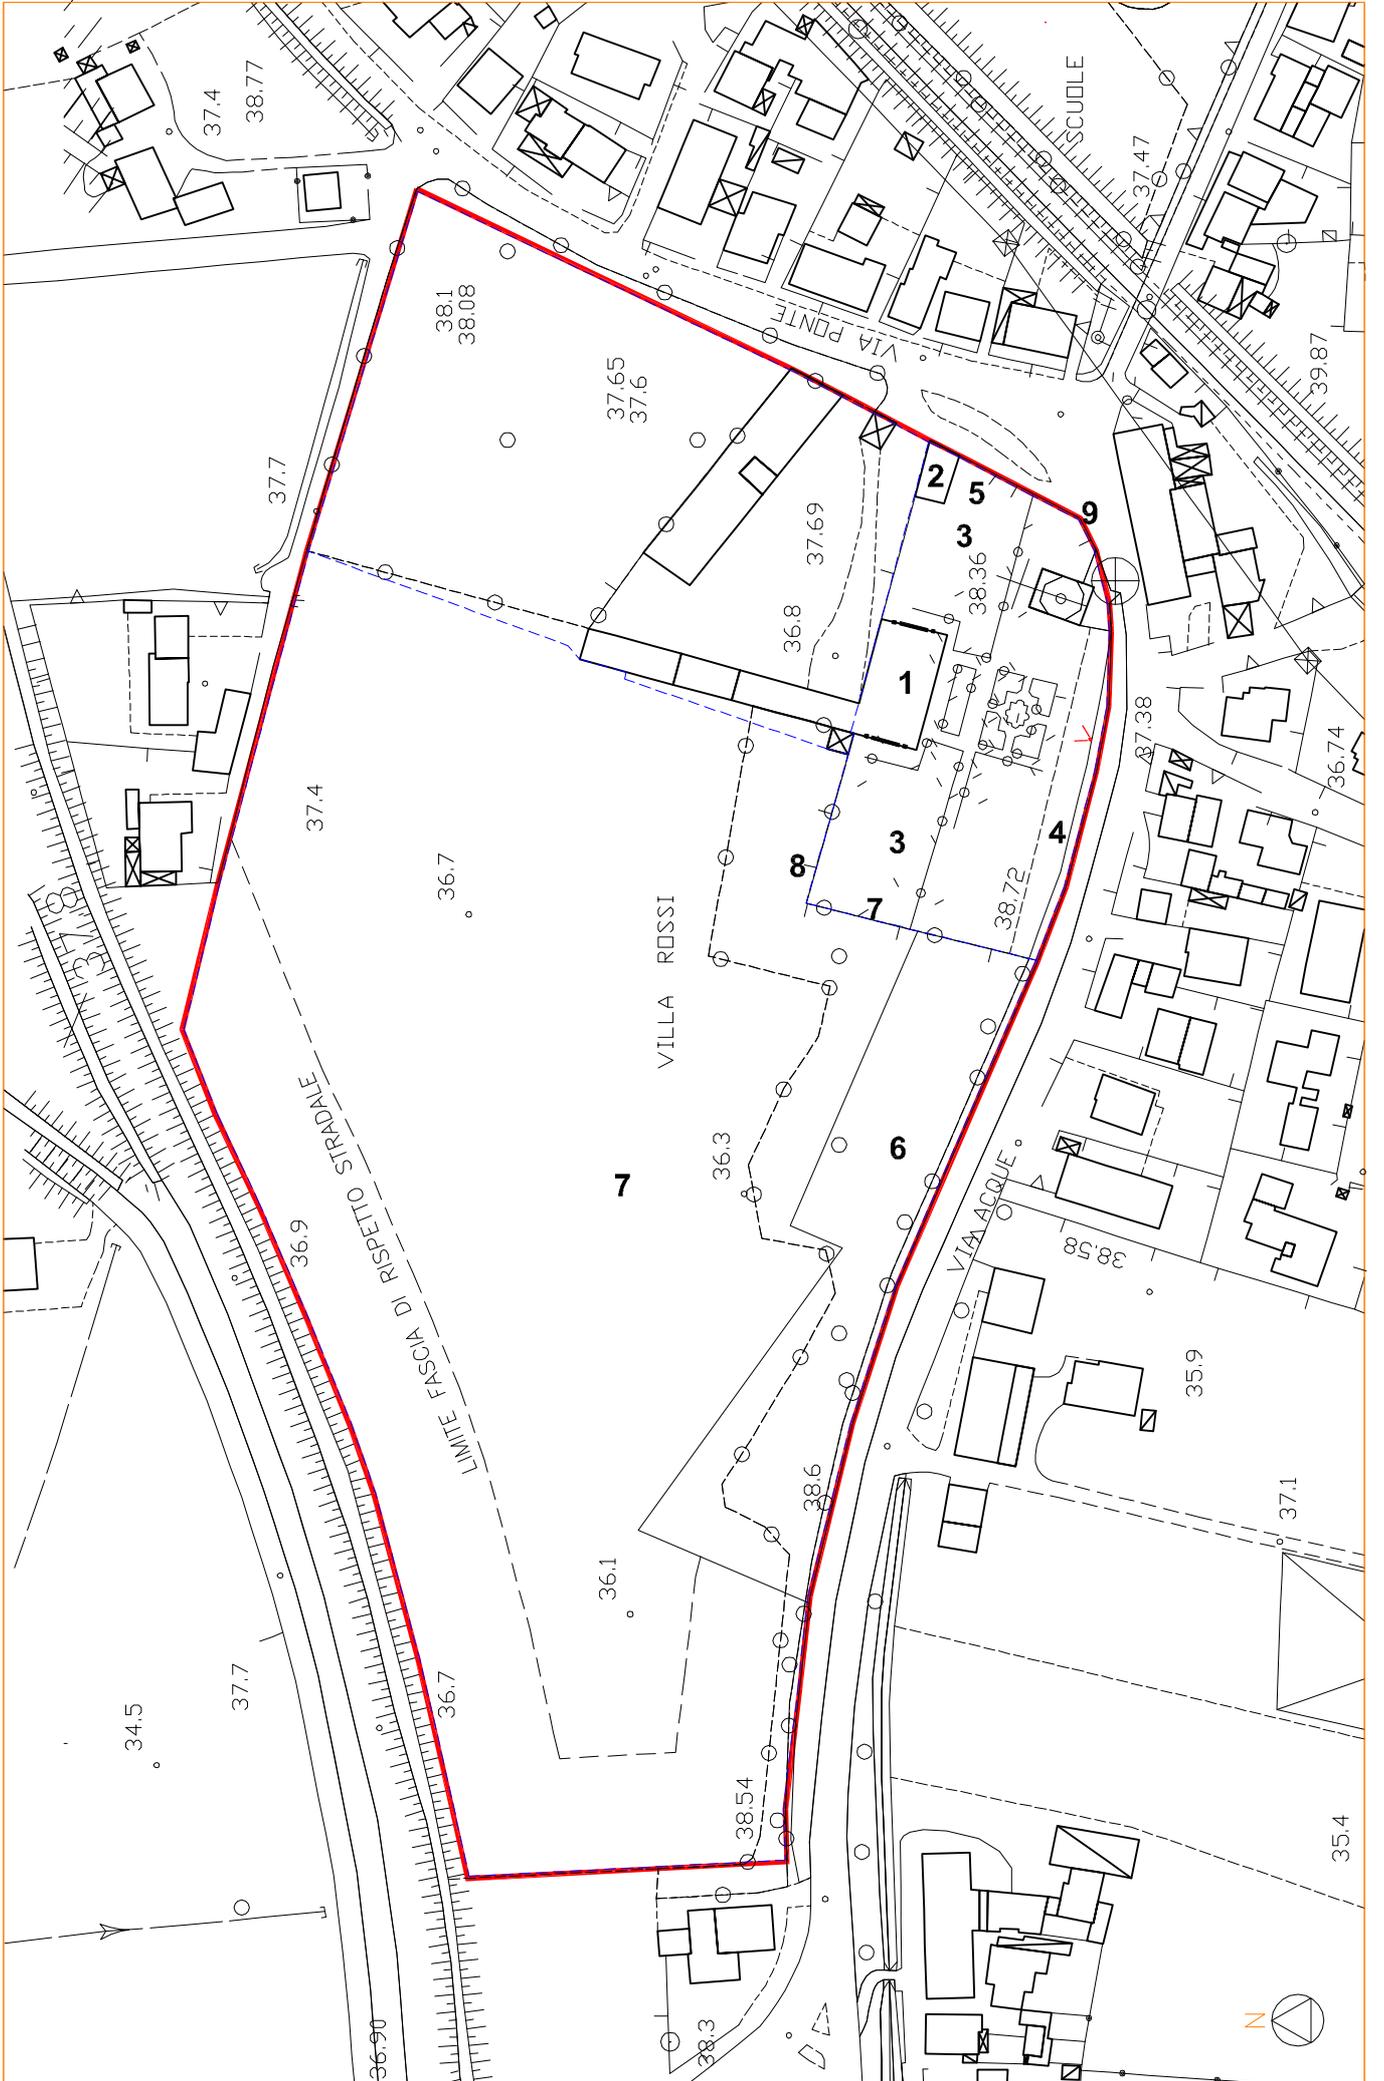

## DATI IDENTIFICATIVI

Ubicazione:  
VIA PONTE, 1-8

Dati catastali:  
foglio: 15  
particella/e: 23

Luogo o contesto di appartenenza:  
CENTRO STORICO DI LISIERA

Tipo insediativo o edilizio:  
VILLA

Destinazione d'uso:  
1/2 - DEPOSITI

Elementi descrittivi:  
1/2 - BARCHESSE DELLA VILLA VALMARANA PRESENTI NELLA MAPPA DEL 1774 CON ELEMENTI TIPOLOGICI DA CONSERVARE  
3/4 - ANNESSI SENZA PARTICOLARE PREGIO  
5 - TORRE COLOMBAIA MERLATA CON ELEMENTI TIPOLOGICI DI PREGIO  
6 - PORTALE DI INGRESSO CON ELEMENTI TIPOLOGICI DA CONSERVARE  
7 - ADIACENZA SENZA PARTICOLARI LIMITI DI PREGIO  
8 - MURO DI CINTA PRESENTE NELLA MAPPA DEL 1774

Elementi del progetto:  
9 - ZONA DI RIQUALIFICAZIONE AMBIENTALE SOGGETTA A PROGETTI SPECIALI DI CUI ALL'ART. 8 DELLE N.T.A. DEL P.R.G.  
10 - PERIMETRO UNITA' MINIMO DI INTERVENTO E/O COMPARTO  
11 - LIMITE ZTO A 15

Caratteri dell'edificazione:  
Struttura portante:  
LATERIZIO  
Solai:  
LEGNO  
Manto di copertura:  
COPPI

Grado di protezione:  
Intervento diretto:  
1/2/3/4 - G.P. 3A  
5 - G.P. 2  
6/8 - G.P. 3A  
7 - SI ESCLUDONO CHIOSTRI E/O STRUTTURE PRECARI



# Comune di Bolzano Vicentino

Provincia di Vicenza

Scheda:

n. 055

ZONA A:

n. 014


U.M.I.:

n. 002

Documentazione fotografica: (n. 1035-1036-1037-1038)



Documentazione grafica:

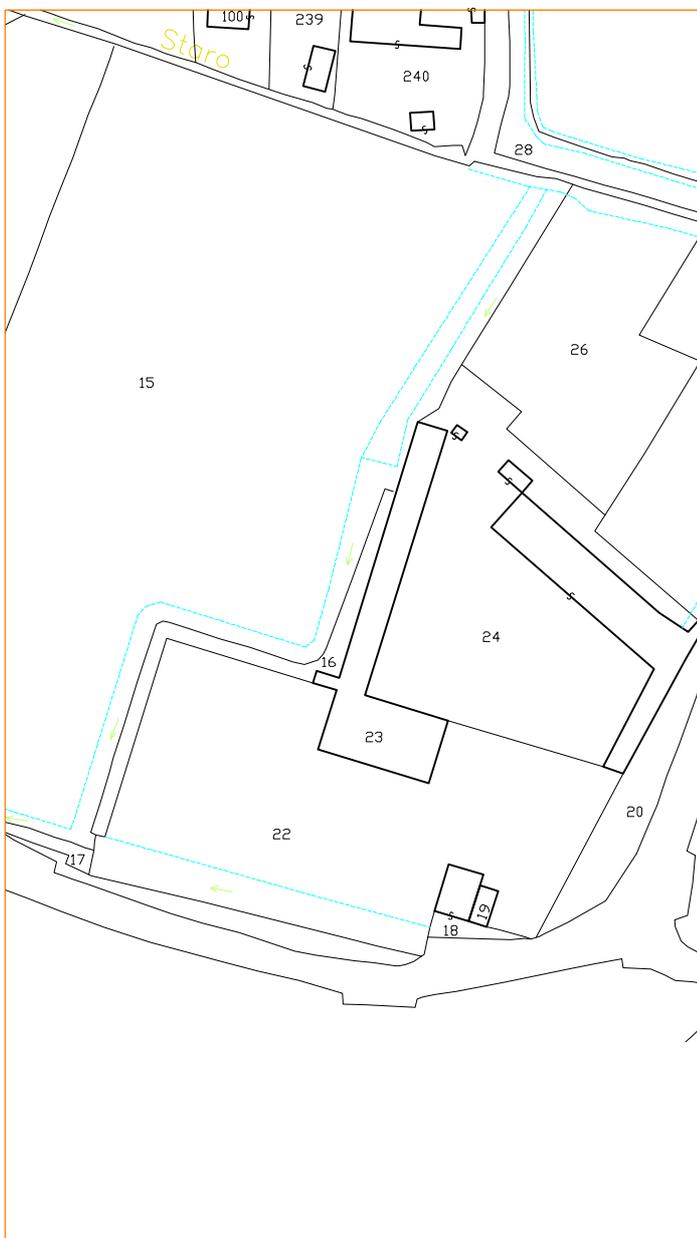


Altre informazioni:  
AREA VINCOLATA  
EX LEGGE 1089/39

Prescrizione:  
CON INTERVENTO COORDINATO CON LA U.M.I. N. 1 SONO CONSENTITE LE SEGUENTI DESTINAZIONI:  
ATTREZZATURE RICETTIVE, ALBERGHI, RISTORANTI, ECC...; LE EVENTUALI AREE ATTREZZATE A PARCHEGGIO POSSONO ESSERE REALIZZATE NELL' AREA N. 9 CON LA PREDISPOSIZIONE DI PROGETTI SPECIALI. VANNO ESCLUSI CHIOSCHI E/O STRUTTURE PRECARI NELLA ZONA 7 SONO AMMESSI PIANI DI RECUPERO FINALIZZATI AL RECUPERO E VALORIZZAZIONE DEGLI EDIFICI E AREE COLLEGATE (PUNTO 6 CTR) QUALSIASI INTERVENTO DOVRA' ESSERE SOTTOPOSTO AL PARERE DELLA SOVRINTENDENZA

## PIANO DEGLI INTERVENTI

art. 17 L.R. 11/2004  
Allegato A alle N.T.O.

Disciplina della zona A n. 1 - U.M.I. n. 1

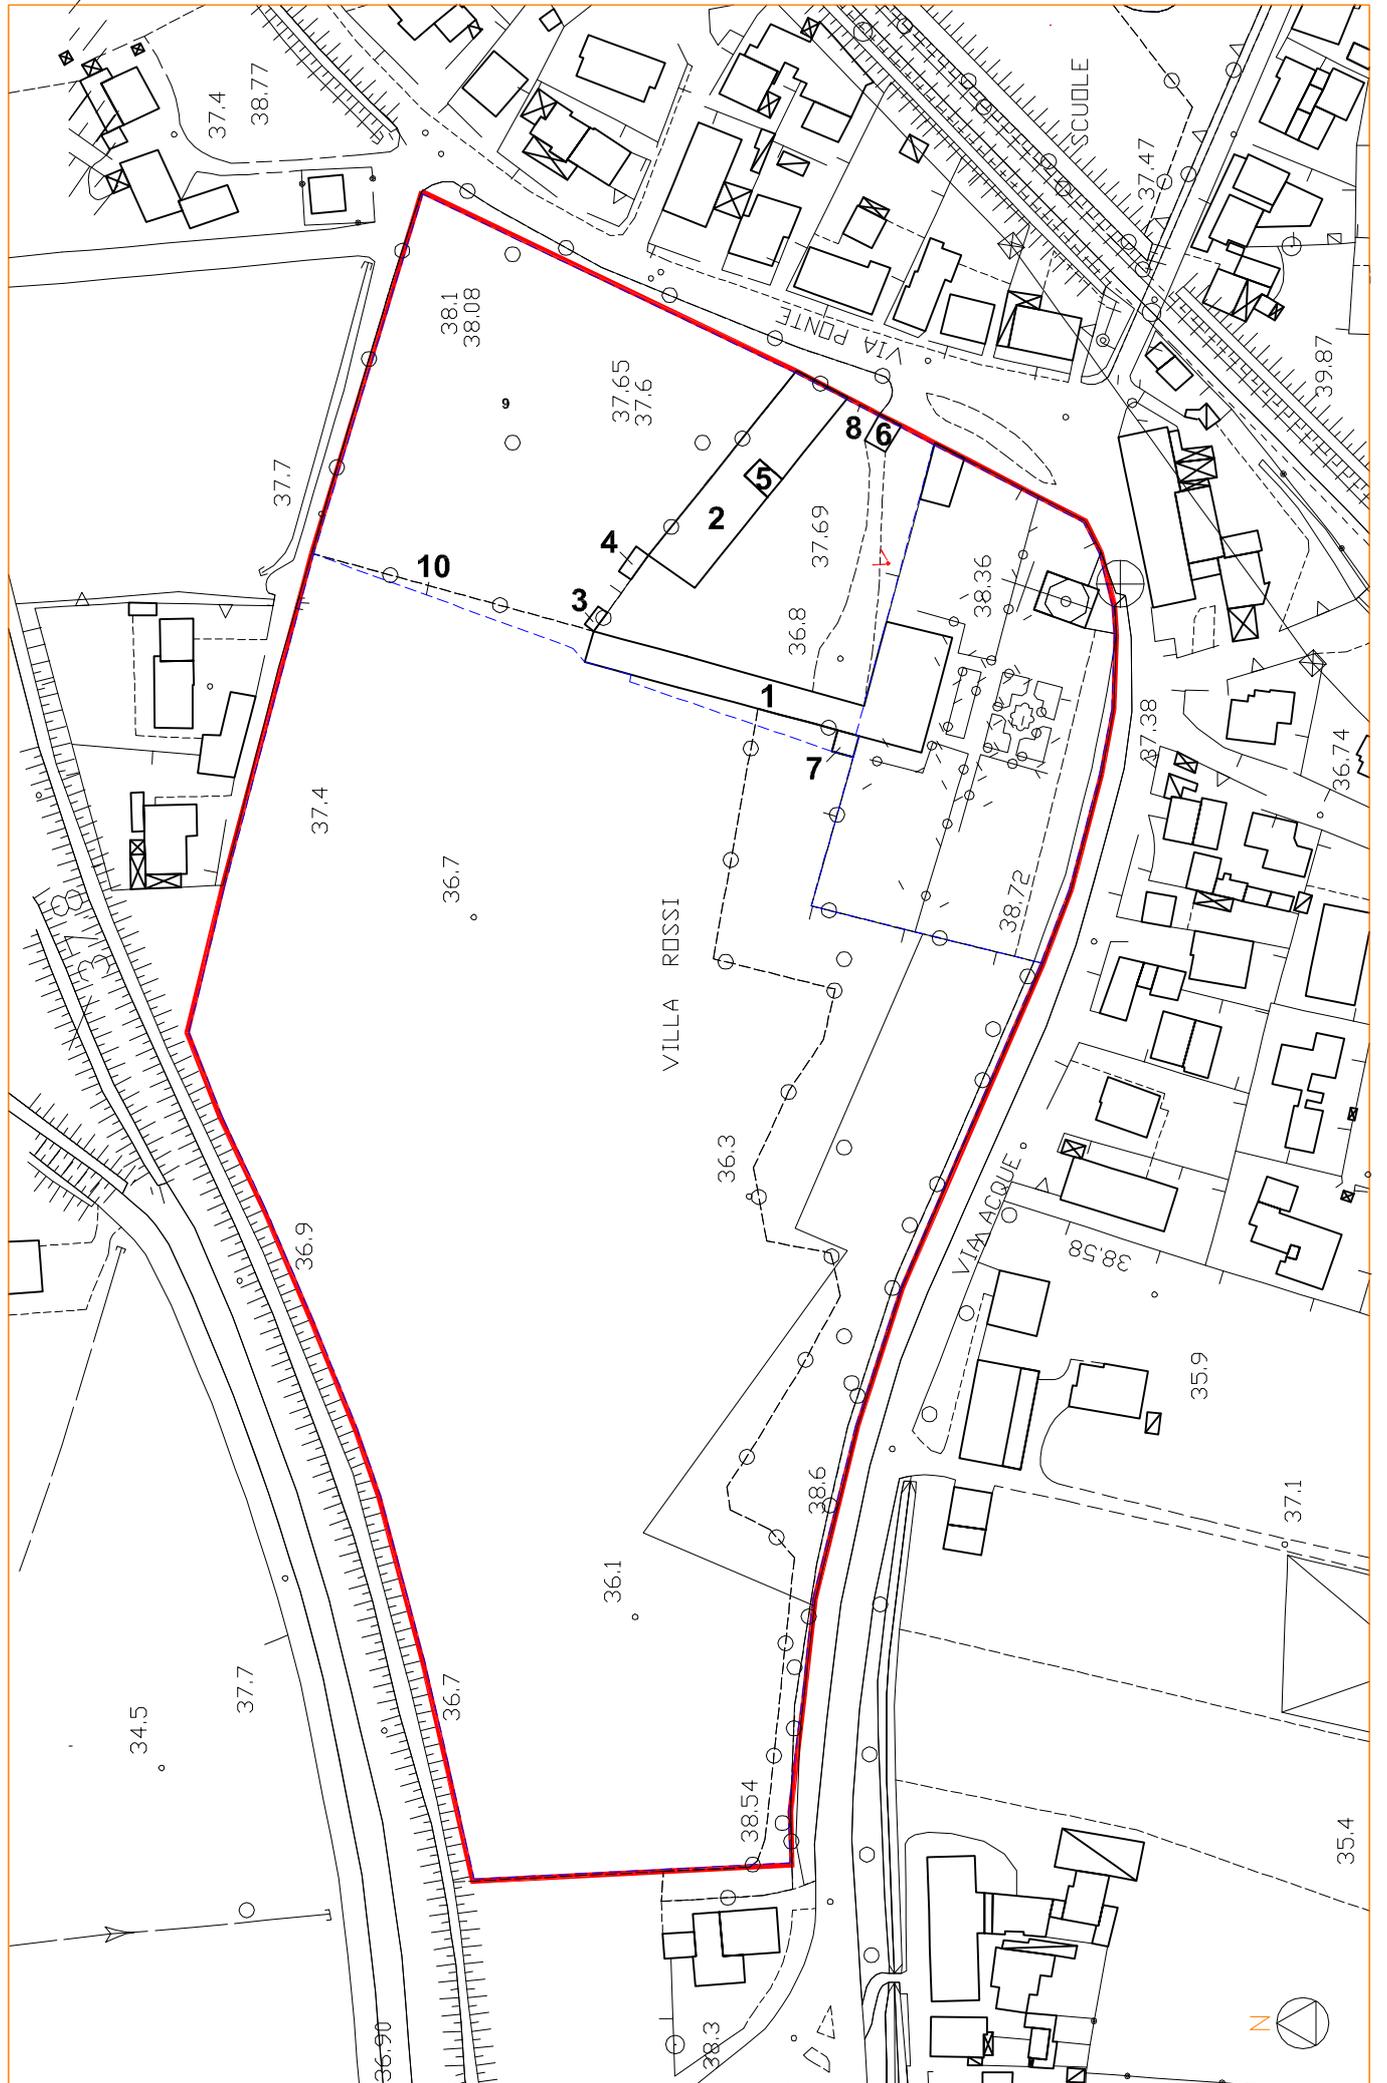

DATI IDENTIFICATIVI

Ubicazione:  
VIA ACQUA

Dati catastali:  
foglio: 15  
particella/e: 18

Luogo o contesto di appartenenza:  
CENTRO STORICO DI LISIERA

Tipo insediativo o edilizio:

Destinazione d'uso:  
1 - ATTREZZATURE RELIGIOSE

Elementi descrittivi:  
1 - CAPPELLA DEL 1615  
ATTRIBUITA AL PALLADIO DI RILEVANTE VALORE ARCHITETTONICO E TIPOLOGICO  
2 - CANCELLO IN FERRO BATTUTO DEL XVII-XVIII DI ELEVATO VALORE ARTISTICO

Elementi del progetto:  
3 - PERIMETRO UNITA' MINIMO DI INTERVENTO E/O COMPARTO  
4 - LIMITE ZTO A15

Caratteri dell'edificazione:  
Struttura portante:  
LATERIZIO  
Solai:  
LEGNO  
Manto di copertura:  
COPPI

Grado di protezione:  
1 - G.P. 1  
2 - G.P. 1

Prescrizione:  
NON SONO CONSENTITE DESTINAZIONI D'USO DIVERSE DALLE ATTREZZATURE RELIGIOSE

Altre informazioni:  
EDIFICIO VINCOLATO EX LEGGE 1089/39



# Comune di Bolzano Vicentino

Provincia di Vicenza

Scheda:

**n. 056**

ZONA A:

**n. 015**


U.M.I.:

**n. 003**

Documentazione fotografica: (n. 1040)




Catasto italiano:

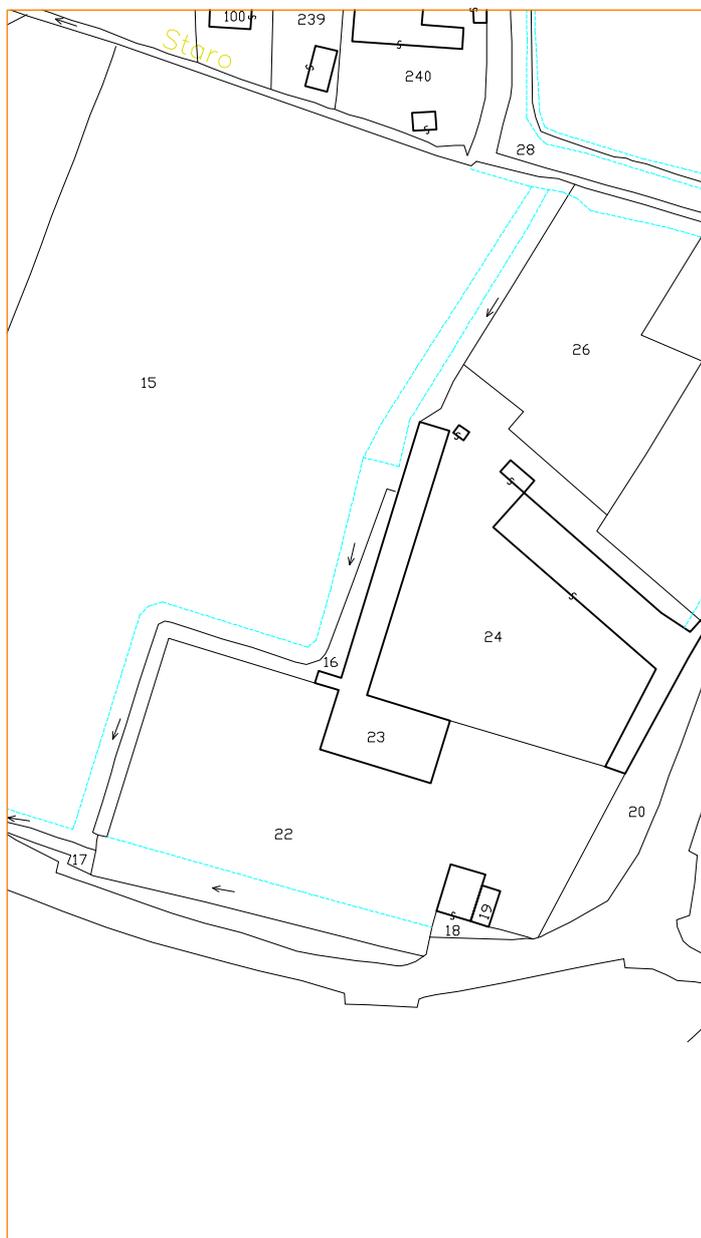

## PIANO DEGLI INTERVENTI

art. 17 L.R. 11/2004  
Allegato A alle N.T.O.

Disciplina della zona A n. 1 - U.M.I. n. 1

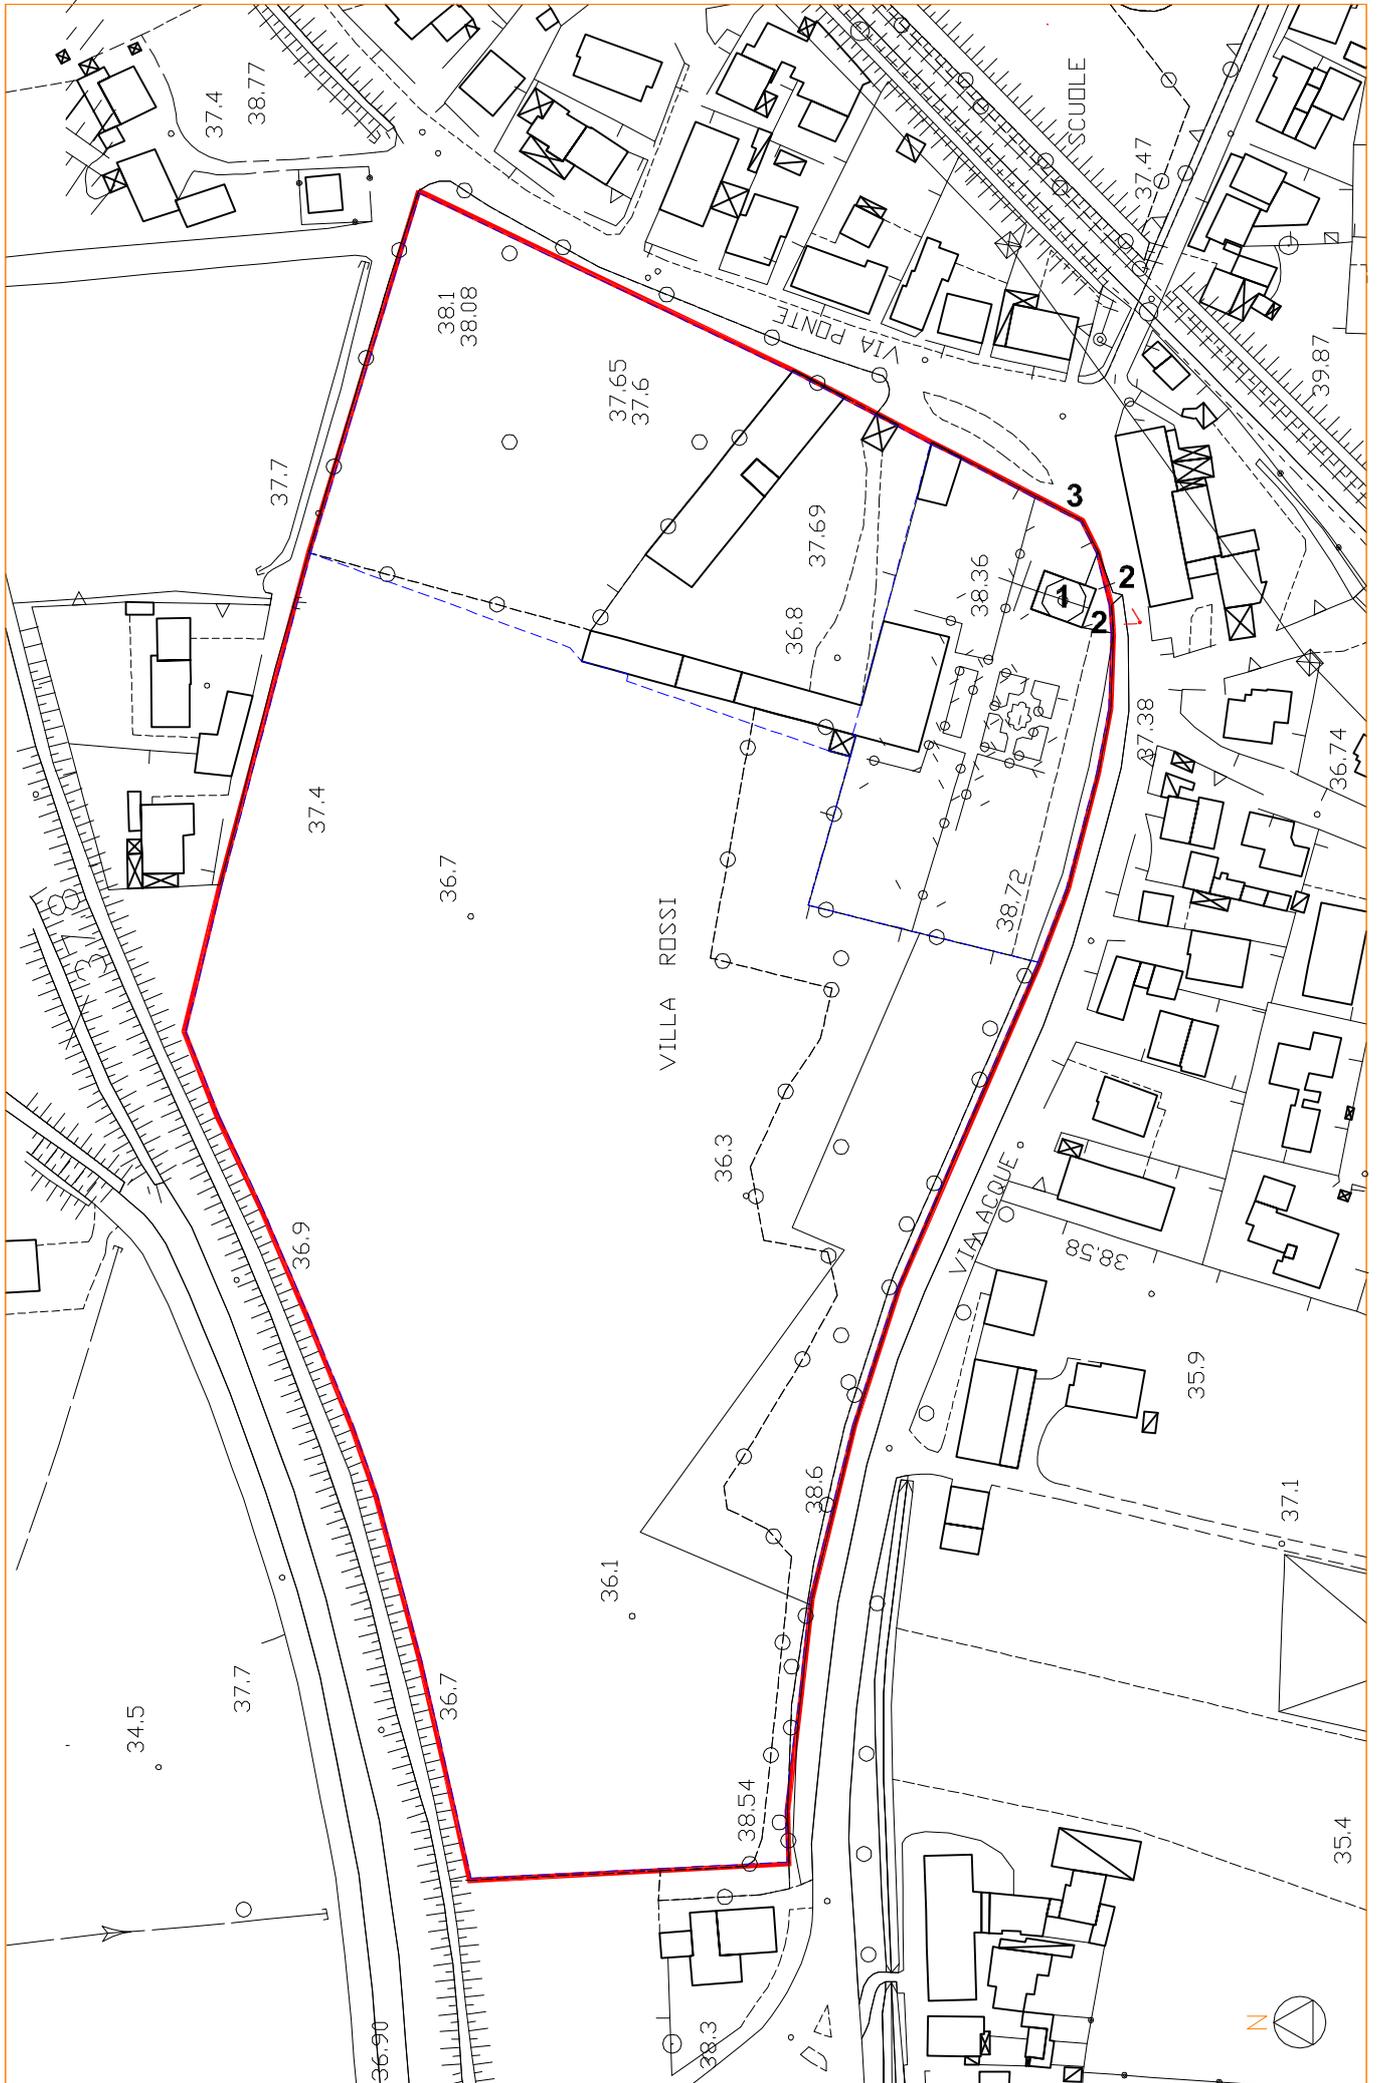

DATI IDENTIFICATIVI

Ubicazione:  
VIA D. OROBICA, 3-5-7

Dati catastali:  
foglio: 15  
particella/e: 37

Luogo o contesto di appartenenza:  
CENTRO STORICO DI LISIERA

Tipo insediativo o edilizio:  
BINATA

Destinazione d'uso:  
1 - RESIDENZA

Elementi descrittivi:  
1 - UNITA' EDILIZIA CON SEDIME PRESENTE NEL CATASTO DEL 1811 TOTALMENTE MODIFICATA

Elementi del progetto:  
2 - PERIMETRO UNITA' MINIMO DI INTERVENTO E/O COMPARTO  
3 - LIMITE ZTO A16

Caratteri dell'edificazione:  
Struttura portante: LATERIZIO  
Solai: LATERO-CEMENTO  
Manto di copertura: TEGOLE

Grado di protezione:  
1 - G.P. 4

Prescrizione:  
E' CONSENTITA LA SOPRAELEVAZIONE DEI CORPI DI FABBRICA CON ALTEZZA INFERIORE A QUELLA MASSIMA DI ML 8.00

Altre informazioni:  
NESSUNA



# Comune di Bolzano Vicentino

Provincia di Vicenza

Scheda:

**n. 057**

ZONA A:

**n. 016**


U.M.I.:

**n. 001**

Documentazione fotografica: (n. 1069)




Catasto italiano:

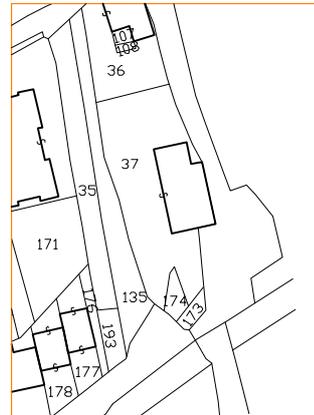

Documentazione grafica:

planimetria scala 1:1000

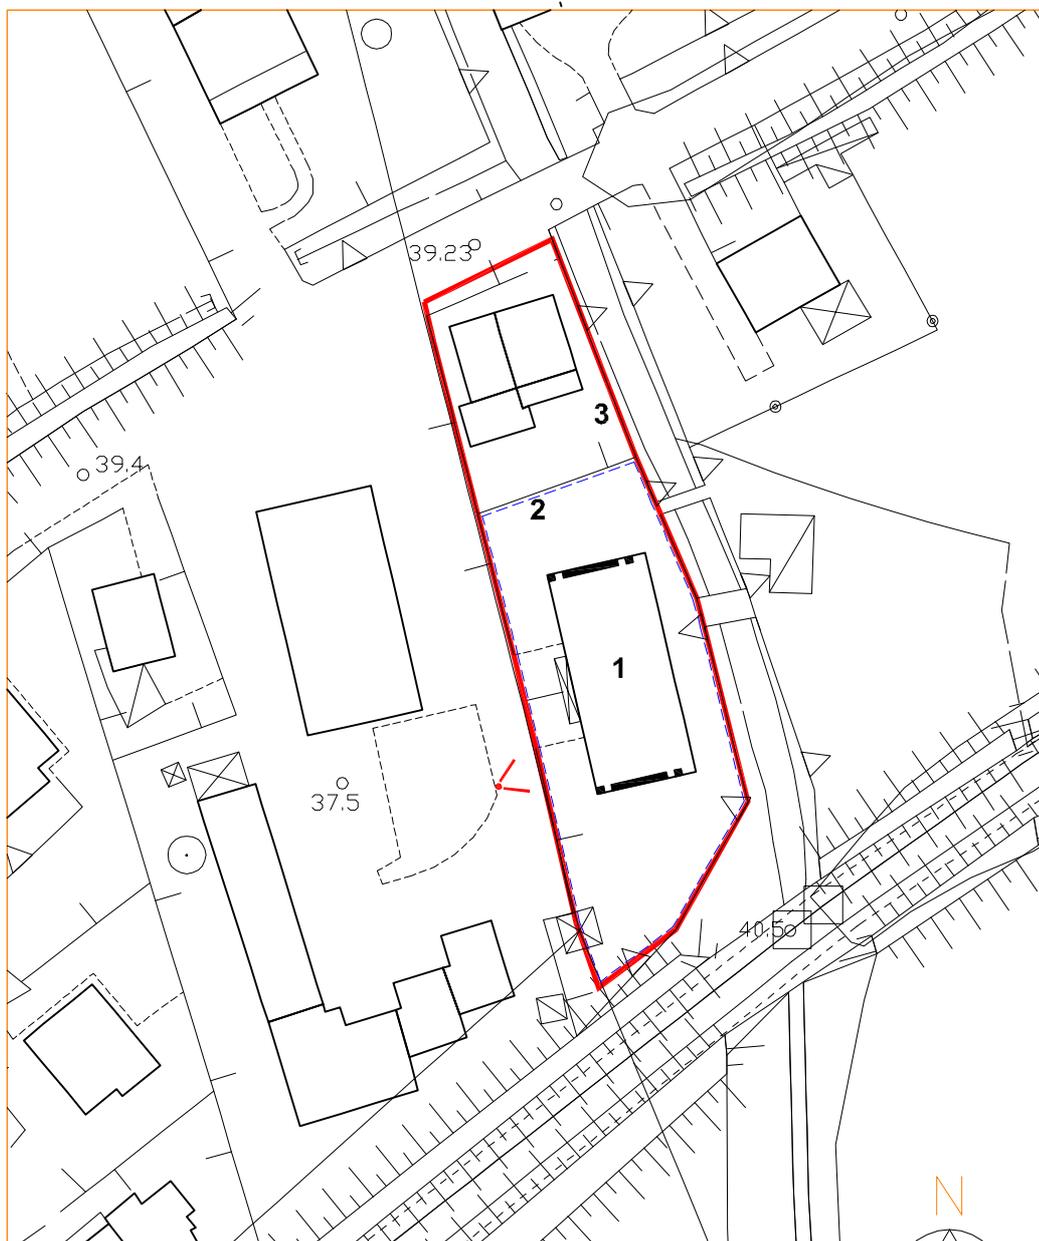

## PIANO DEGLI INTERVENTI

art. 17 L.R. 11/2004  
Allegato A alle N.T.O.

Disciplina della zona A n. 1 - U.M.I. n. 1

DATI IDENTIFICATIVI

Ubicazione:  
VIA PONTE, 52-54

Dati catastali:  
foglio: 15  
particella/e: 12

Luogo o contesto di appartenenza:  
CENTRO STORICO DI LISIERA

Tipo insediativo o edilizio:  
COMPOSTA

Destinazione d'uso:  
1 - RESIDENZA

Elementi descrittivi:  
1 - UNITA' EDILIZIA PRESENTE NEL CATASTO DEL 1811 AMPIAMENTE RIMANEGGIATA

Elementi del progetto:  
2 - PERIMETRO UNITA' MINIMO DI INTERVENTO E/O COMPARTO  
3 - LIMITE ZTO A16

Caratteri dell'edificazione:  
Struttura portante:  
LATERIZIO  
Solai:  
LATERO-CEMENTO  
Manto di copertura:  
TEGOLE

Grado di protezione:  
1 - G.P. 4

Prescrizione:  
E' CONSENTITA LA SOPRAELEVAZIONE DEI CORPI DI FABBRICA CON ALTEZZA INFERIORE A QUELLA MASSIMA DI ML 8.00

Altre informazioni:  
NESSUNA



# Comune di Bolzano Vicentino

Provincia di Vicenza

Scheda:

**n. 058**

ZONA A:

**n. 016**

U.M.I.:

**n. 002**

Documentazione fotografica: (n. 1070)




Catasto italiano:



Documentazione grafica:

planimetria scala 1:1000

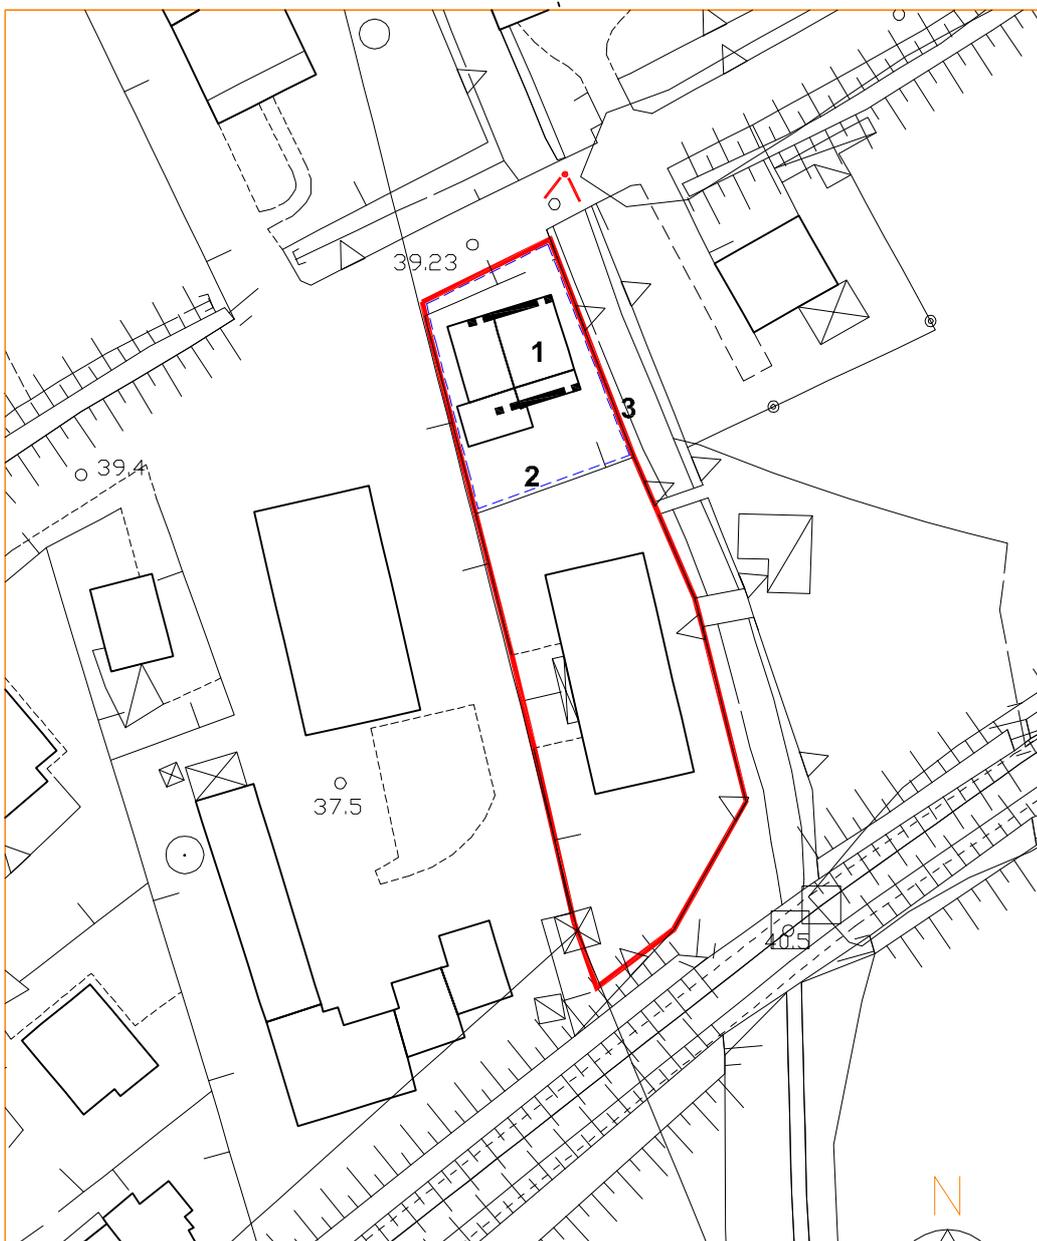

**PIANO DEGLI INTERVENTI**  
art. 17 L.R. 11/2004  
Allegato A alle N.T.O.  
Disciplina della zona A n. 1 - U.M.I. n. 1

DATI IDENTIFICATIVI

Ubicazione:  
VIA PONTE, 15

Dati catastali:  
foglio: 16  
particella/e: 19

Luogo o contesto di  
appartenenza:  
CENTRO STORICO DI  
LISIERA

Tipo insediativo o edilizio:  
SINGOLA

Destinazione d'uso:  
1 - RESIDENZA

Elementi descrittivi:  
1 - UNITA' EDILIZIA  
PRESENTE NELLA MAPPA  
DEL 1774 E NEL CATASTO  
DEL 1811-1850  
PARZIALMENTE  
RIMANEGGIATA  
2 - ADIACENZA PRIVA  
DI VALORE  
3 - ANNESSI PRIVI  
DI VALORE

Elementi del progetto:  
4 - SEDIME DI MASSIMO  
INGOMBRO  
DELL'AMPLIAMENTO  
5 - PERIMETRO UNITA'  
MINIMO DI INTERVENTO  
E/O COMPARTO  
6 - LIMITE ZTO A17

Caratteri dell'edificazione:  
Struttura portante:  
LATERIZIO  
Solai:  
LATERO-CEMENTO  
Manto di copertura:  
COPPI

Grado di protezione:  
Intervento diretto:  
1 - G.P. 3B  
2 - G.P. 3B  
3 - G.P. 6  
Intervento coordinato:  
1 - G.P. 3B  
2 - G.P. 4  
3 - G.P. 5

Prescrizione:  
CON INTERVENTO  
COORDINATO E'  
CONSENTITO IL RECUPERO  
E L'AMPLIAMENTO DEL  
CORPO N.2 PREVIA  
DEMOLIZIONE DEGLI EDIFICI  
N.3

Altre informazioni:  
NESSUNA



# Comune di Bolzano Vicentino

Provincia di Vicenza

Scheda:

**n. 059**


ZONA A:

**n. 017**

Documentazione fotografica: (n. 1089)




Catasto italiano:

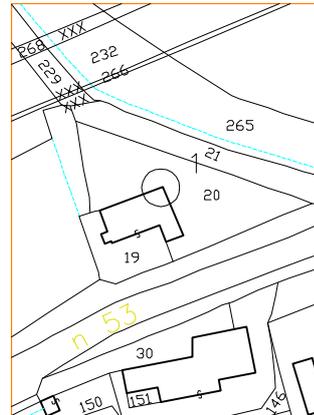

Documentazione grafica:

planimetria scala 1:1000

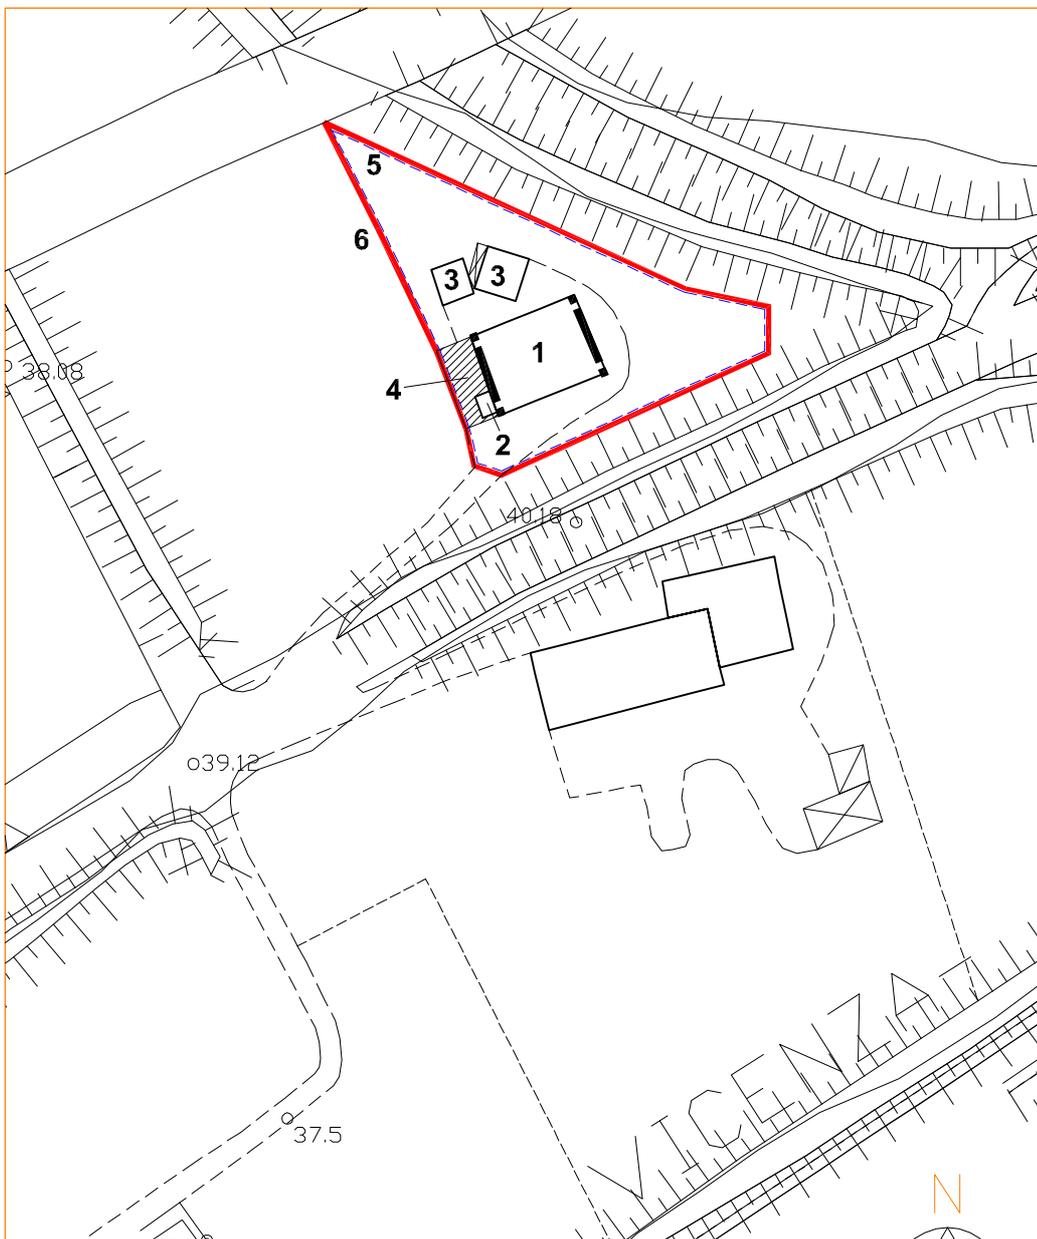

**PIANO DEGLI INTERVENTI**  
art. 17 L.R. 11/2004  
Allegato A alle N.T.O.  
Disciplina della zona A n. 1 - U.M.I. n. 1



Scheda:

**n. 060**

ZONA A:

**n. 018**

DATI IDENTIFICATIVI

Ubicazione:  
VIA PONTE, 60-62-64-66

Dati catastali:  
foglio: 16  
particella/e: 30

Luogo o contesto di appartenenza:  
CENTRO STORICO DI LISIERA

Tipo insediativo o edilizio:  
COMPOSTO

Destinazione d'uso:  
1/3 - RESIDENZA  
2 - AGRICOLTURA

Elementi descrittivi:  
1/2 - UNITA' EDILIZIA CON ANNESSO RUSTICO PRESENTE NELLA MAPPA DEL 1774 E NEL CATASTO DEL 1811-1855 CON ELEMENTI TIPOLOGICI DA CONSERVARE  
3 - ANNESSO PRIVO DI VALORE

Elementi del progetto:  
4 - PERIMETRO UNITA' MINIMO DI INTERVENTO E/O COMPARTO  
5 - LIMITE ZTO A18

Caratteri dell'edificazione:  
Struttura portante:  
LATERIZIO  
Solai:  
LATERO-CEMENTO  
Manto di copertura:  
COPPI

Grado di protezione:  
Intervento diretto:  
1/2/3 - G.P. 3A  
Intervento coordinato:  
1/2 - G.P. 3B  
3 - G.P. 5

Prescrizione:  
DEVONO ESSERE ELIMINATE LE SUPERFETAZIONI ESEGUITE NEGLI ANNI RECENTI IN PARTICOLARE LA SCALA ESTERNA E TUTTO CIO' CHE E' IN CONTRASTO CON L'ORIGINARIO ASPETTO DELL'EDIFICIO.  
CON INTERVENTO COORDINATO E' CONSENTITO IL RECUPERO DEI VOLUMI DEMOLITI AL FINE DI ADEGUARE LA LINEA DI GRONDA DELL'AMPLIAMENTO NEL MAPPALE N.151 CON IL FABBRICATO A CUI E' ACCORPATO

Altre informazioni:  
NESSUNA


# Comune di Bolzano Vicentino

Provincia di Vicenza

Documentazione fotografica: (n. 1084)




Catasto italiano:

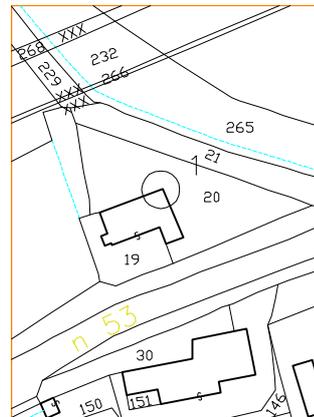

Documentazione grafica:

planimetria scala 1:1000

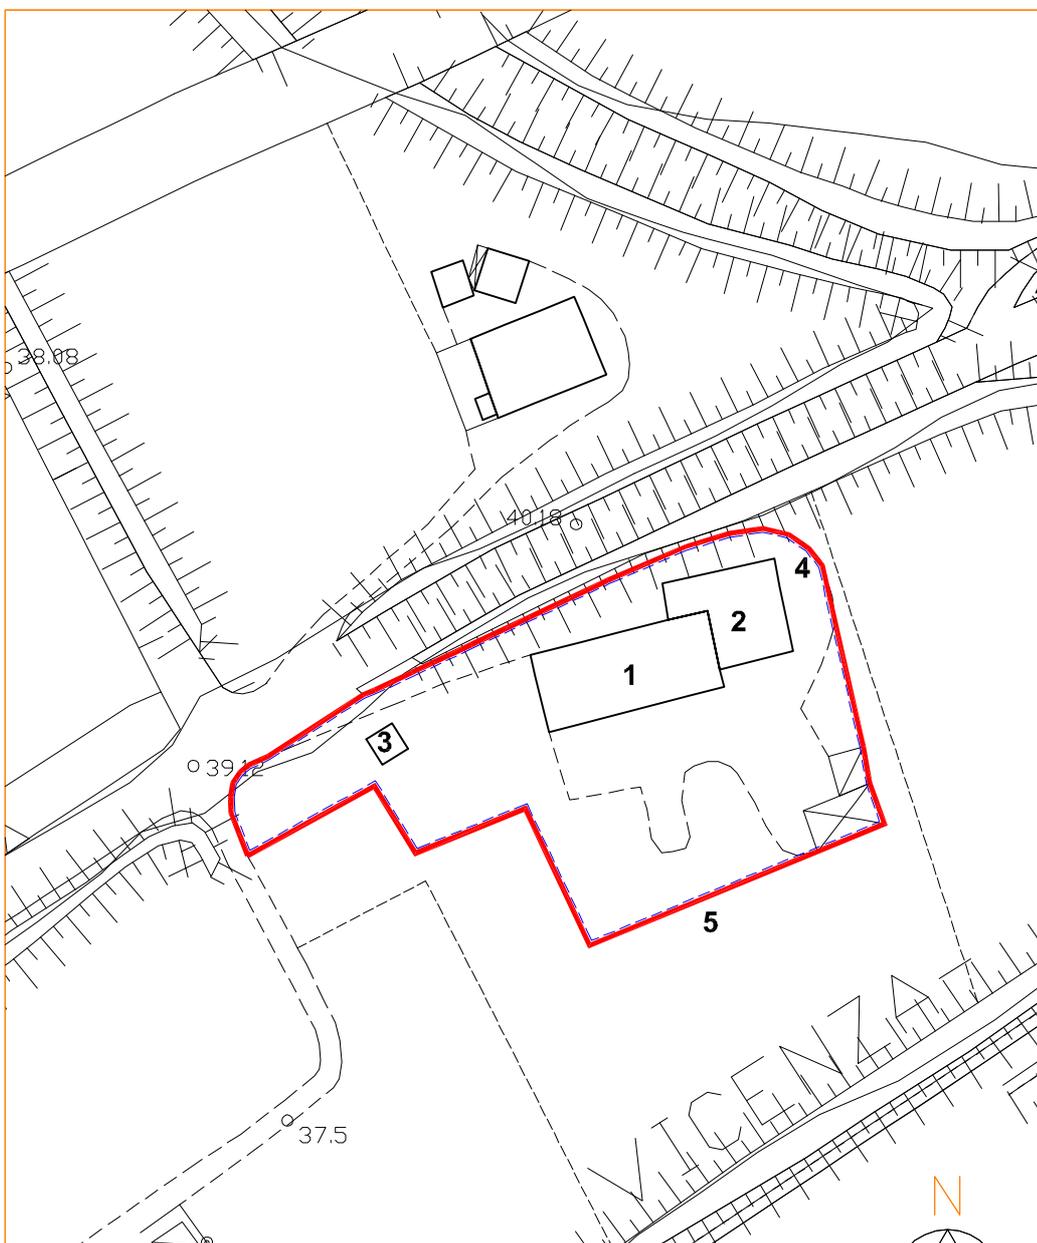

## PIANO DEGLI INTERVENTI

art. 17 L.R. 11/2004  
Allegato A alle N.T.O.

Disciplina della zona A n. 1 - U.M.I. n. 1



## DATI IDENTIFICATIVI

Ubicazione:  
VIA VITTORIO VENETO, 1

Dati catastali:  
foglio: 17  
particella/e: 190-215

Luogo o contesto di appartenenza:  
PAESAGGIO DEI CAMPI CHIUSI DI PIANURA

Tipo insediativo o edilizio:  
VILLA

Destinazione d'uso:  
1/2/3 - RESIDENZA  
4/5/6/7/8/9/10/11/12/13 - AGRICOLTURA

Elementi descrittivi:  
1 - VILLA DEL XVII SECOLO DI PARTICOLARE INTERESSE ARCHITETTONICO E TIPOLOGICO  
2 - UNITA' EDILIZIA DI RECENTE EDIFICAZIONE  
3 - ADIACENZA IN CONTRASTO CON L'EDIFICAZIONE  
4/5 - ANNESSI PRIVI DI INTERESSE  
6/7 - ANNESSI CON CARATTERISTICHE TIPOLOGICHE DA CONSERVARE  
8/9/10/11/12/13 - ANNESSI DI RECENTE EDIFICAZIONE IN CONTRASTO CON IL CARATTERE DELLA ZONA

Elementi del progetto:  
14 - SEDIME DI MASSIMO INGOMBRO DELL'AMPLIAMENTO  
15 - AREA DI ELEVATO VALORE AMBIENTALE SOGGETTA A PROGETTI SPECIALI DI CUI ALL'ART. N. 8 DEL N.T.A. DEL P.R.G.  
16 - PERIMETRO UNITA' MINIMO DI INTERVENTO E/O COMPARTO  
17 - LIMITE ZTO A19

Caratteri dell'edificazione:  
Struttura portante:  
LATERIZIO  
Solai:  
LEGNO  
Manto di copertura:  
COPPI

Grado di protezione:  
Intervento diretto:  
1 - G.P. 2  
2 - G.P. 4  
3/5/9/10/11 - G.P. 6  
4/8 - G.P. 3B  
6/7 - G.P. 3A  
12/13 - G.P. 3B

Scheda:

**n. 061**

ZONA A: **n. 019**

U.M.I.: **n. 001**


# Comune di Bolzano Vicentino

Provincia di Vicenza

Documentazione fotografica: (n. 1123-1124-1125-1126)




Catasto italiano:

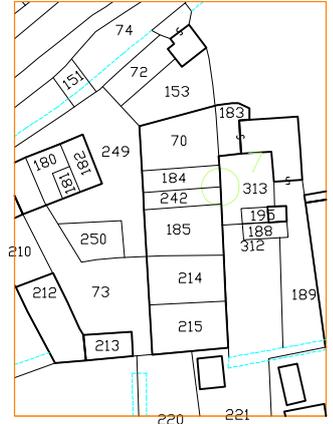

Documentazione grafica:

scala 1:1000

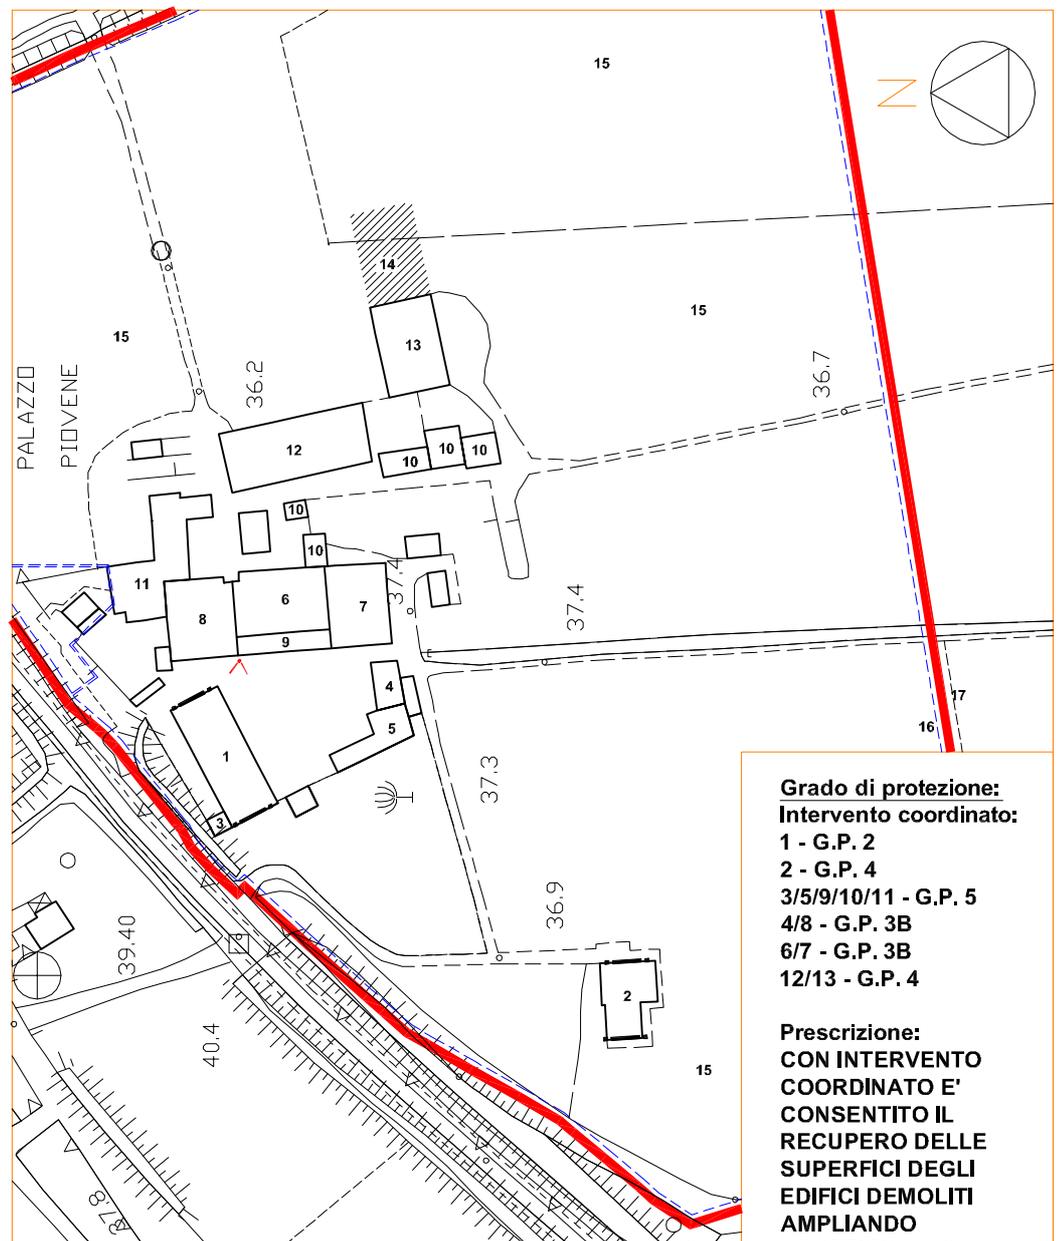

**Grado di protezione:  
Intervento coordinato:**

1 - G.P. 2  
2 - G.P. 4  
3/5/9/10/11 - G.P. 5  
4/8 - G.P. 3B  
6/7 - G.P. 3B  
12/13 - G.P. 4

**Prescrizione:  
CON INTERVENTO COORDINATO E' CONSENTITO IL RECUPERO DELLE SUPERFICI DEGLI EDIFICI DEMOLITI AMPIANDO L'EDIFICIO N. 13**

**Altre informazioni:  
NESSUNA**

## PIANO DEGLI INTERVENTI

art. 17 L.R. 11/2004  
Allegato A alle N.T.O.

Disciplina della zona A n. 1 - U.M.I. n. 1

**DATI IDENTIFICATIVI**

Ubicazione:  
VIA VITTORIO VENETO, 1

Dati catastali:  
foglio: 17  
particella/e: 72

Luogo o contesto di appartenenza:  
PAESAGGIO DEI CAMPI  
CHIUSI DI PIANURA

Tipo insediativo o edilizio:

Destinazione d'uso:  
1 - ATTREZZATURE  
RELIGIOSE

Elementi descrittivi:  
1/2 - CAPPELLA VILLA  
FRANCESCHETTI DEL XVII  
SECOLO DI RILEVANTE  
INTERESSE  
ARCHITETTONICO

Elementi del progetto:  
3 - PERIMETRO UNITA'  
MINIMO DI INTERVENTO  
E/O COMPARTO  
4 - LIMITE ZTO A19

Caratteri dell'edificazione:  
Struttura portante:  
LATERIZIO  
Solai:  
LEGNO  
Manto di copertura:  
COPPI

Grado di protezione:  
1 - G.P. 1  
2 - G.P. 2

Prescrizione:  
NESSUNA

Altre informazioni:  
NESSUNA



# Comune di Bolzano Vicentino

Provincia di Vicenza

Scheda:

**n. 062**

ZONA A:

**n. 019**


U.M.I.:

**n. 002**

Documentazione fotografica: (n. 1133)




Catasto italiano:

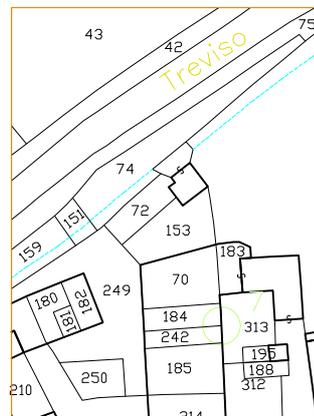

Documentazione grafica:

planimetria scala 1:1000

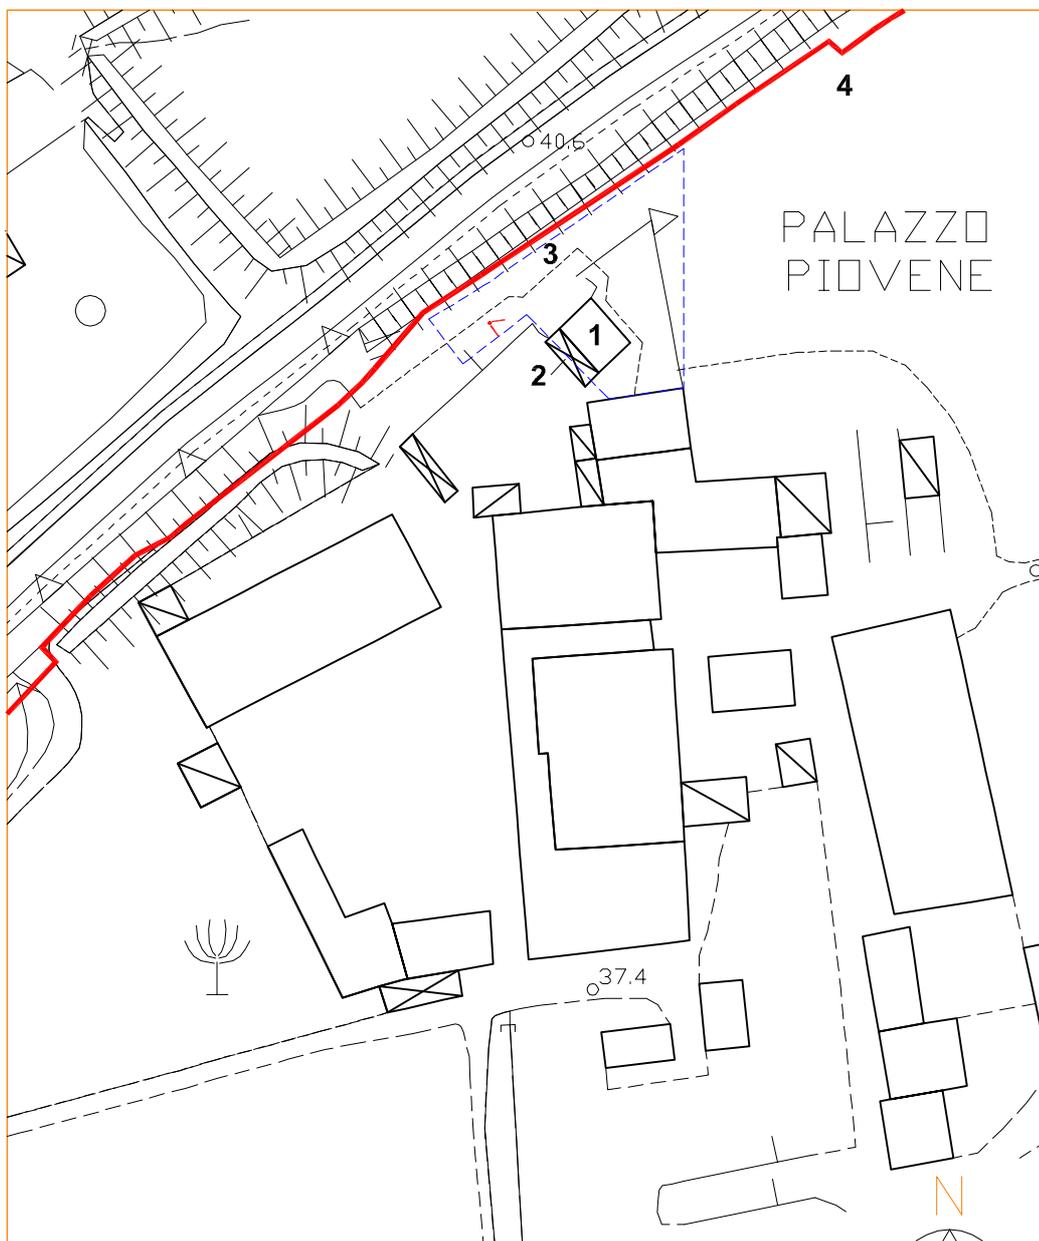

## PIANO DEGLI INTERVENTI

art. 17 L.R. 11/2004  
Allegato A alle N.T.O.

Disciplina della zona A n. 1 - U.M.I. n. 1

DATI IDENTIFICATIVI

Ubicazione:  
VIA ACQUE, 41-43-45

Dati catastali:  
foglio: 20  
particella/e: 122

Luogo o contesto di appartenenza:  
CENTRO STORICO DI LISIERA

Tipo insediativo o edilizio:  
BLOCCO

Destinazione d'uso:  
1 - RESIDENZA E ATTIVITA' COMMERCIALE

Elementi descrittivi:  
1 - UNITA' EDILIZIA PARZIALMENTE PRESENTE NEL CATASTO DEL 1811  
AMPIAMENTE RIMANEGGIATA IN EPOCHE SUCCESSIVE

Elementi del progetto:  
2 - PERIMETRO AREA UNITA' MINIMA DI INTERVENTO E/O COMPARTO  
3 - LIMITE ZTO A20

Caratteri dell'edificazione:  
Struttura portante:  
LATERIZIO  
Solai:  
LATERO-CEMENTO  
Manto di copertura:  
TEGOLE

Grado di protezione:  
1 - G.P. 4

Prescrizione:  
Tipologia: Conseguenziale a quella prevalente  
Densita' fondiaria: 2,0 mc/mq  
Rapp. di copertura: 40% mq/mq  
Altezza massima: 10,0 ml  
Numero piani fuori terra: 3  
Sup. fond.: Nessuna limitazione  
Dist. dai confini: min. ml 5,0  
Dist. dalla strada: min. ml 5,0  
Dist. dai fabbricati: min. ml 10,0

Altre informazioni:  
NESSUNA



# Comune di Bolzano Vicentino

Provincia di Vicenza

Scheda:

**n. 063**

ZONA A:

**n. 020**


U.M.I.:

**n. 001**

Documentazione fotografica: (n. 868)



Catasto italiano:

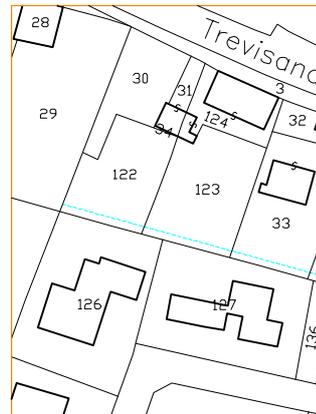

Documentazione grafica:

planimetria scala 1:1000



**PIANO DEGLI INTERVENTI**  
art. 17 L.R. 11/2004  
Allegato A alle N.T.O.  
Disciplina della zona A n. 1 - U.M.I. n. 1



DATI IDENTIFICATIVI

Ubicazione:  
VIA ACQUE, 39A-39B-39C

Dati catastali:  
foglio: 20  
particella/e: 124

Luogo o contesto di appartenenza:  
CENTRO STORICO DI LISIERA

Tipo insediativo o edilizio:  
ISOLATA

Destinazione d'uso:  
1/2 - RESIDENZA

Elementi descrittivi:  
1 - UNITA' EDILIZIA PARZIALMENTE PRESENTE NEL CATASTO DEL 1811-1850 AMPIAMENTE RIMANEGGIATA IN EPOCHE SUCCESSIVE  
2 - ANNESSO PRIVO DI VALORE

Elementi del progetto:  
3 - SEDIME DI MASSIMO INGOMBRO  
4 - PERIMETRO AREA UNITA' MINIMA DI INTERVENTO E/O COMPARTO  
5 - LIMITE ZTO A20

Caratteri dell'edificazione:  
Struttura portante:  
LATERIZIO  
Solai:  
LATERO-CEMENTO  
Manto di copertura:  
TEGOLE

Grado di protezione:  
Intervento diretto:  
1 - G.P. 3B  
2 - G.P. 6  
Intervento coordinato:  
1 - G.P. 4  
2 - G.P. 5

Prescrizione:  
CON INTERVENTO COORDINATO CON U.M.I. N.3 E' CONSENTITO L'AMPLIAMENTO DELL'EDIFICIO N.1 PREVIA DEMOLIZIONE DELL'EDIFICIO N.2

Altre informazioni:  
NESSUNA



# Comune di Bolzano Vicentino

Provincia di Vicenza

Scheda:

**n. 064**

ZONA A:

**n. 020**

U.M.I.:

**n. 002**

Documentazione fotografica: (n. 869)



Catasto italiano:



Documentazione grafica:

planimetria scala 1:1000



**PIANO DEGLI INTERVENTI**  
art. 17 L.R. 11/2004  
Allegato A alle N.T.O.  
Disciplina della zona A n. 1 - U.M.I. n. 1

## DATI IDENTIFICATIVI

Ubicazione:  
VIA ACQUE, 39

Dati catastali:  
foglio: 20  
particella/e: 33

Luogo o contesto di  
appartenenza:  
CENTRO STORICO DI  
LISIERA

Tipo insediativo o edilizio:  
SINGOLA

Destinazione d'uso:  
1/2/3 - RESIDENZA

Elementi descrittivi:  
1 - UNITA' EDILIZIA NON  
PRESENTE NEL CATASTO  
AUSTRIACO DEL 1811/1850  
PRIVA DI VALORE  
2 - ADIACENZA DI RECENTE  
EDIFICAZIONE PRIVO DI  
VALORE  
3 - ANNESSO DI RECENTE  
EDIFICAZIONE PRIVO DI  
VALORE

Elementi del progetto:  
4 - SEDIME DI MASSIMO  
INGOMBRO  
DELL'AMPLIAMENTO  
5 - PERIMETRO AREA UNITA'  
MINIMA DI INTERVENTO E/O  
COMPARTO  
6 - LIMITE ZTO A20

Caratteri dell'edificazione:  
Struttura portante:  
LATERIZIO  
Solai:  
LATERO-CEMENTO  
Manto di copertura:  
TEGOLE

Grado di protezione:  
Intervento diretto:  
1 - G.P. 3B  
2 - G.P. 6  
3 - G.P. 6  
Intervento coordinato:  
1 - G.P. 3B  
2 - G.P. 4  
3 - G.P. 5

Prescrizione:  
CON INTERVENTO  
COORDINATO CON U.M.I. N.2  
E' CONSENTITO  
L'AMPLIAMENTO  
DELL'EDIFICIO N.1 PREVIA  
DEMOLIZIONE DEGLI EDIFICI  
N.2 E N.3

Altre informazioni:  
NESSUNA



# Comune di Bolzano Vicentino

Provincia di Vicenza

Scheda:

**n. 065**

ZONA A: **n. 020**

U.M.I.: **n. 003**

Documentazione fotografica: (n. 870)



Catasto italiano:



Documentazione grafica:

planimetria scala 1:1000



## PIANO DEGLI INTERVENTI

art. 17 L.R. 11/2004  
Allegato A alle N.T.O.

Disciplina della zona A n. 1 - U.M.I. n. 1

**DATI IDENTIFICATIVI**

Ubicazione:  
VIA ACQUE, 37-37A

Dati catastali:  
foglio: 20  
particella/e: 32

Luogo o contesto di appartenenza:  
CENTRO STORICO DI LISIERA

Tipo insediativo o edilizio:  
CORTINA

Destinazione d'uso:  
1 - RESIDENZA

Elementi descrittivi:  
1 - UNITA' EDILIZIA PRESENTE NEL CATASTO AUSTRIACO DEL 1811  
AMPIAMENTE RIMANEGGIATO

Elementi del progetto:  
2 - PERIMETRO AREA UNITA' MINIMA DI INTERVENTO E/O COMPARTO  
3 LIMITE ZTO A20

Caratteri dell'edificazione:  
Struttura portante:  
LATERIZIO  
Solai:  
LATERO-CEMENTO  
Manto di copertura:  
TEGOLE

Grado di protezione:  
1 - G.P. 3B

Prescrizione:  
NESSUNA

Altre informazioni:  
NESSUNA



# Comune di Bolzano Vicentino

Provincia di Vicenza

Scheda:

**n. 066**

ZONA A:

**n. 020**

U.M.I.:

**n. 004**

Documentazione fotografica: (n. 871)



Catasto italiano:



Documentazione grafica:

planimetria scala 1:1000



**PIANO DEGLI INTERVENTI**  
art. 17 L.R. 11/2004  
Allegato A alle N.T.O.  
Disciplina della zona A n. 1 - U.M.I. n. 1

DATI IDENTIFICATIVI

Ubicazione:  
VIA ACQUE, 33-35

Dati catastali:  
foglio: 20  
particella/e: 82

Luogo o contesto di appartenenza:  
CENTRO STORICO DI LISIERA

Tipo insediativo o edilizio:  
SINGOLA

Destinazione d'uso:  
1 - RESIDENZA

Elementi descrittivi:  
1 - UNITA' EDILIZIA NON PRESENTE NEL CATASTO DEL 1811-1850 PRIVA DI VALORE

Elementi del progetto:  
2 - PERIMETRO AREA UNITA' MINIMA DI INTERVENTO E/O COMPARTO  
3 - LIMITE ZTO A20

Caratteri dell'edificazione:  
Struttura portante:  
LATERIZIO  
Solai:  
LATERO-CEMENTO  
Manto di copertura:  
TEGOLE

Grado di protezione:  
1 - G.P. 3B

Prescrizione:  
NESSUNA

Altre informazioni:  
NESSUNA



# Comune di Bolzano Vicentino

Provincia di Vicenza

Scheda:

**n. 067**

ZONA A:

**n. 020**

U.M.I.:

**n. 005**

Documentazione fotografica: (n. 872)




Catasto italiano:



Documentazione grafica:

planimetria scala 1:1000

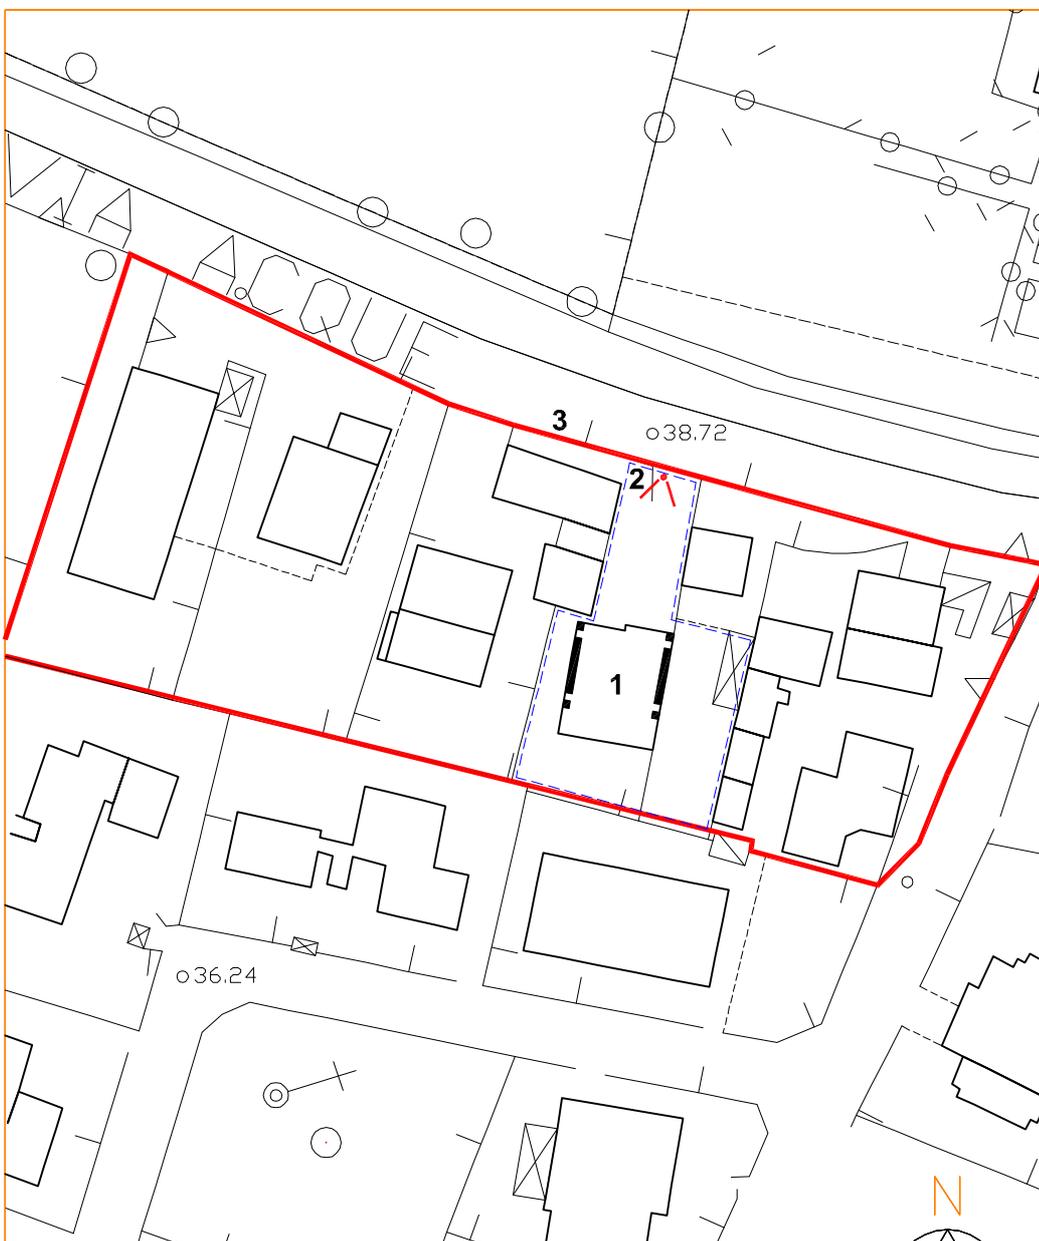

**PIANO DEGLI INTERVENTI**  
art. 17 L.R. 11/2004  
Allegato A alle N.T.O.  
Disciplina della zona A n. 1 - U.M.I. n. 1

DATI IDENTIFICATIVI

Ubicazione:  
VIA ACQUE, 31

Dati catastali:  
foglio: 20  
particella/e: 36

Luogo o contesto di  
appartenenza:  
CENTRO STORICO DI  
LISIERA

Tipo insediativo o edilizio:  
SINGOLA

Destinazione d'uso:  
1 - RESIDENZA

Elementi descrittivi:  
1 - UNITA' EDILIZIA  
PRESENTE NEL CATASTO  
AUSTRIACO DEL 1811 CON  
LIMITATI ELEMENTI  
TIPOLOGICI DI PREGIO

Elementi del progetto:  
2 - PERIMETRO AREA UNITA'  
MINIMA DI INTERVENTO E/O  
COMPARTO  
3 - LIMITE ZTO A20

Caratteri dell'edificazione:  
Struttura portante:  
LATERIZIO  
Solai:  
LATERO-CEMENTO  
Manto di copertura:  
COPPI

Grado di protezione:  
1 - G.P. 3B

Prescrizione:  
NESSUNA

Altre informazioni:  
NESSUNA



# Comune di Bolzano Vicentino

Provincia di Vicenza

Scheda:

**n. 068**

ZONA A:

**n. 020**

U.M.I.:

**n. 006**

Documentazione fotografica: (n. 873)




Catasto italiano:



Documentazione grafica:

planimetria scala 1:1000

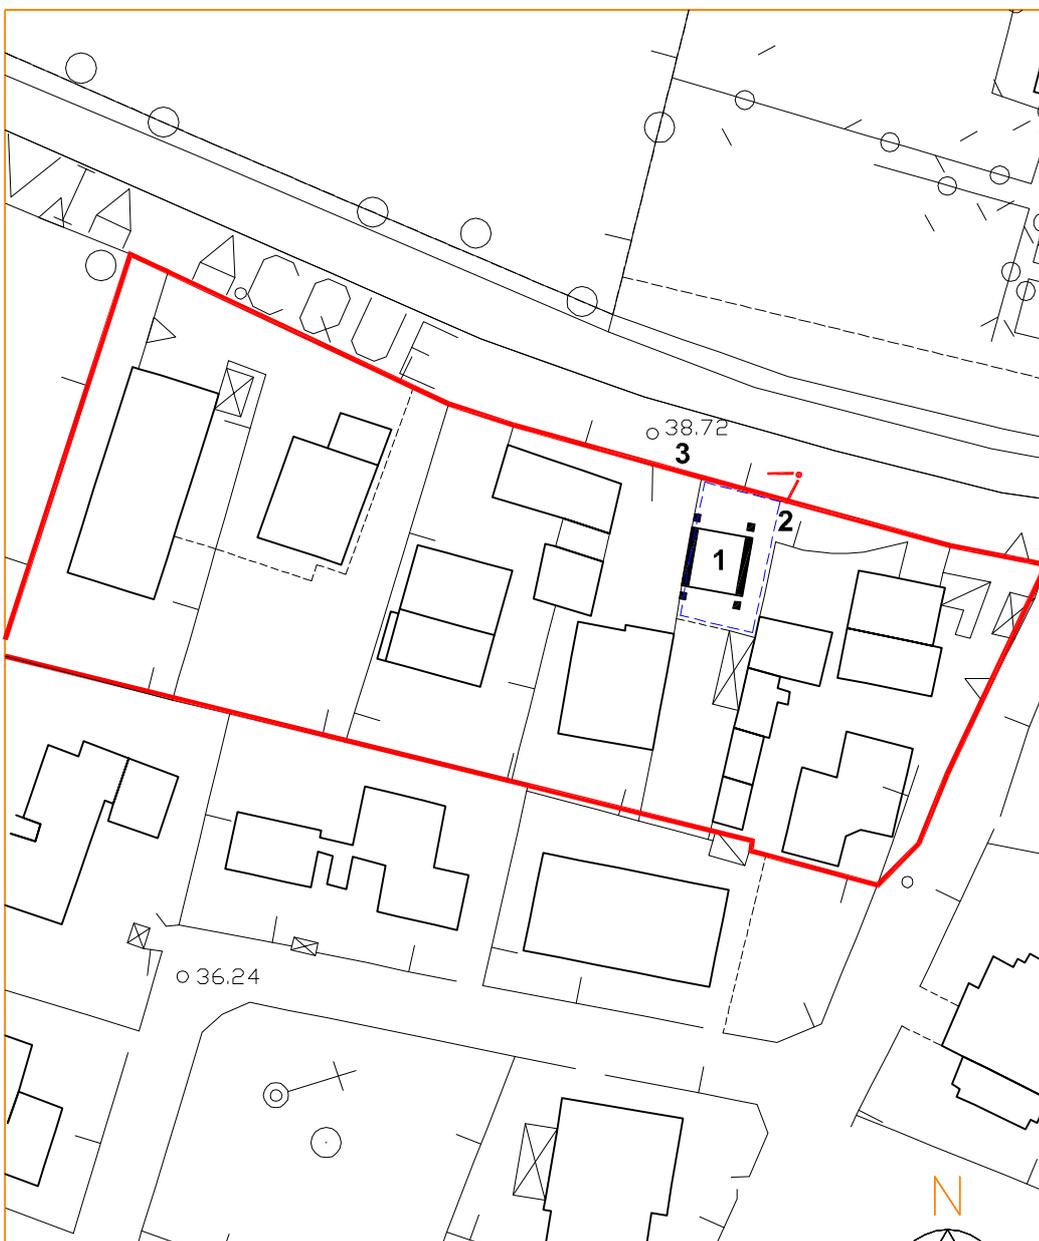

**PIANO DEGLI INTERVENTI**  
art. 17 L.R. 11/2004  
Allegato A alle N.T.O.  
Disciplina della zona A n. 1 - U.M.I. n. 1



**DATI IDENTIFICATIVI**

Ubicazione:  
VIA ACQUE, 29

Dati catastali:  
foglio: 20  
particella/e: 92

Luogo o contesto di appartenenza:  
CENTRO STORICO DI LISIERA

Tipo insediativo o edilizio:  
COMPOSTO

Destinazione d'uso:  
1 - RESIDENZA

Elementi descrittivi:  
1 - UNITA' EDILIZIA PRESENTE NEL CATASTO DEL 1811-1850 CON LIMITATI ELEMENTI TIPOLOGICI DA CONSERVARE

Elementi del progetto:  
2 - PERIMETRO AREA UNITA' MINIMA DI INTERVENTO E/O COMPARTO  
3 - LIMITE ZTO A20

Caratteri dell'edificazione:  
Struttura portante: LATERIZIO  
Solai: LATERO-CEMENTO  
Manto di copertura: COPPI

Grado di protezione:  
1 - G.P. 3B

Prescrizione:  
NESSUNA

Altre informazioni:  
NESSUNA



**Comune di Bolzano Vicentino**  
Provincia di Vicenza

Scheda:

**n. 069**

ZONA A:

**n. 020**

U.M.I.:

**n. 007**

Documentazione fotografica: (n. 874)



Catasto italiano:



Documentazione grafica:

planimetria scala 1:1000



**PIANO DEGLI INTERVENTI**  
art. 17 L.R. 11/2004  
Allegato A alle N.T.O.  
Disciplina della zona A n. 1 - U.M.I. n. 1



DATI IDENTIFICATIVI

Ubicazione:  
VIA ACQUE, 27

Dati catastali:  
foglio: 20  
particella/e: 90

Luogo o contesto di  
appartenenza:  
CENTRO STORICO DI  
LISIERA

Tipo insediativo o edilizio:  
SINGOLA

Destinazione d'uso:  
1 - RESIDENZA

Elementi descrittivi:  
1 - UNITA' EDILIZIA  
PRESENTE NEL CATASTO  
AUSTRIACO DEL 1811  
AMPIAMENTE  
RIMANEGGIATA

Elementi del progetto:  
2 - PERIMETRO AREA UNITA'  
MINIMA DI INTERVENTO E/O  
COMPARTO  
3 - LIMITE ZTO A20

Caratteri dell'edificazione:  
Struttura portante:  
LATERIZIO  
Solai:  
LATERO-CEMENTO  
Manto di copertura:  
TEGOLE

Grado di protezione:  
Intervento diretto:  
1 - G.P. 3B  
Intervento coordinato:  
1 - G.P. 4

Prescrizione:  
CON INTERVENTO  
COORDINATO CON U.M.I. N.9  
SONO CONSENTITI LA  
SOPRAELEVAZIONE DEI  
CORPI DI FABBRICA AD UN  
PIANO E L'AMPLIAMENTO  
ENTRO I LIMITI INDICATI  
NELLA SCHEDA N.71

Altre informazioni:  
NESSUNA



# Comune di Bolzano Vicentino

Provincia di Vicenza

Scheda:

**n. 070**

ZONA A:

**n. 020**

U.M.I.:

**n. 008**

Documentazione fotografica: (n. 875)



Catasto italiano:



Documentazione grafica:

planimetria scala 1:1000



**PIANO DEGLI INTERVENTI**  
art. 17 L.R. 11/2004  
Allegato A alle N.T.O.  
Disciplina della zona A n. 1 - U.M.I. n. 1

DATI IDENTIFICATIVI

Ubicazione:  
VIA DELLA FERROVIA, 2

Dati catastali:  
foglio: 20  
particella/e: 90

Luogo o contesto di appartenenza:  
CENTRO STORICO DI LISIERA

Tipo insediativo o edilizio:

Destinazione d'uso:  
1/2 - ARTIGIANATO

Elementi descrittivi:  
1/2 - EDIFICIO DI RECENTE EDIFICAZIONE PRIVO DI VALORE

Elementi del progetto:  
3 - PERIMETRO AREA UNITA' MINIMA DI INTERVENTO E/O COMPARTO  
4 - LIMITE ZTO A20

Caratteri dell'edificazione:

Struttura portante:  
LATERIZIO  
Solai:  
LATERO-CEMENTO  
Manto di copertura:  
COPPI

Grado di protezione:

Intervento diretto:  
1 - G.P. 3B  
2 - G.P. 6  
Intervento coordinato:  
1 - G.P. 4  
2 - G.P. 5

Prescrizione:

CON INTERVENTO COORDINATO CON U.M.I. N.8 E' CONSENTITO L'AMPLIAMENTO DELL'EDIFICIO N.1 FINO ALL'ALTEZZA MASSIMA DEGLI EDIFICI CONTERMINI PREVIA DEMOLIZIONE DEL CORPO DI FABBRICA N.2

Altre informazioni:

NESSUNA



# Comune di Bolzano Vicentino

Provincia di Vicenza

Scheda:

**n. 071**

ZONA A:

**n. 020**

U.M.I.:

**n. 009**

Documentazione fotografica: (n. 876)



Catasto italiano:



Documentazione grafica:

planimetria scala 1:1000



**PIANO DEGLI INTERVENTI**  
art. 17 L.R. 11/2004  
Allegato A alle N.T.O.  
Disciplina della zona A n. 1 - U.M.I. n. 1

DATI IDENTIFICATIVI

Ubicazione:  
VIA DELLA FERROVIA, 4

Dati catastali:  
foglio: 20  
particella/e: 89

Luogo o contesto di appartenenza:  
CENTRO STORICO DI LISIERA

Tipo insediativo o edilizio:  
SINGOLA

Destinazione d'uso:  
1 - RESIDENZA

Elementi descrittivi:  
1 - UNITA' EDILIZIA DI RECENTE EDIFICAZIONE PRIVA DI VALORE

Elementi del progetto:  
2 - PERIMETRO AREA UNITA' MINIMA DI INTERVENTO E/O COMPARTO  
3 - LIMITE ZTO A20

Caratteri dell'edificazione:  
Struttura portante:  
LATERIZIO  
Solai:  
LATERO-CEMENTO  
Manto di copertura:  
COPPI

Grado di protezione:  
1 - G.P. 3B

Prescrizione:  
NESSUNA

Altre informazioni:  
NESSUNA



# Comune di Bolzano Vicentino

Provincia di Vicenza

Scheda:

**n. 072**

ZONA A:

**n. 020**

U.M.I.:

**n. 010**

Documentazione fotografica: (n. 877)



Catasto italiano:



Documentazione grafica:

planimetria scala 1:1000



## PIANO DEGLI INTERVENTI

art. 17 L.R. 11/2004  
Allegato A alle N.T.O.

Disciplina della zona A n. 1 - U.M.I. n. 1

DATI IDENTIFICATIVI

Ubicazione:  
VIA DELLA FERROVIA, 2A-4A

Dati catastali:  
foglio: 20  
particella/e: 92

Luogo o contesto di appartenenza:  
CENTRO STORICO DI LISIERA

Tipo insediativo o edilizio:  
SCHIERA

Destinazione d'uso:  
1/2 - RESIDENZA

Elementi descrittivi:  
1 - UNITA' EDILIZIA PARZIALMENTE PRESENTE NEL CATASTO AUSTRIACO DEL 1811-1850 CON LIMITATI ELEMENTI TIPOLOGICI DA CONSERVARE  
2 - ANNESSO  
3 - TETTOIA

Elementi del progetto:  
4 - PERIMETRO AREA UNITA' MINIMA DI INTERVENTO E/O COMPARTO  
5 - LIMITE ZTO A20

Caratteri dell'edificazione:  
Struttura portante: LATERIZIO  
Solai: LATERO-CEMENTO  
Manto di copertura: COPPI

Grado di protezione:  
Intervento diretto:  
1 - G.P. 3B  
2 - G.P. 3B  
3 - G.P. 6  
Intervento coordinato:  
1 - G.P. 3B  
2 - G.P. 5  
3 - G.P. 4

Prescrizione:  
CON INTERVENTO COORDINATO CON U.M.I. N.7 E' CONSENTITA LA SOPRAELEVAZIONE DEL CORPO DELL'ANNESSE N.3 FINO ALL'ALTEZZA MASSIMA DEGLI EDIFICI ADIACENTI PREVIA DEMOLIZIONE DELLA TETTOIA N.2

Altre informazioni:  
NESSUNA



# Comune di Bolzano Vicentino

Provincia di Vicenza

Scheda:

**n. 073**

ZONA A: **n. 020**

U.M.I.: **n. 011**

Documentazione fotografica: (n. 878)



Catasto italiano:



Documentazione grafica:

planimetria scala 1:1000



## PIANO DEGLI INTERVENTI

art. 17 L.R. 11/2004  
Allegato A alle N.T.O.

Disciplina della zona A n. 1 - U.M.I. n. 1

## DATI IDENTIFICATIVI

Ubicazione:  
VIA ALBERERIA, 11-13

Dati catastali:  
foglio: 21  
particella/e: 28-157

Luogo o contesto di  
appartenenza:  
CENTRO STORICO DI  
LISIERA

Tipo insediativo o edilizio:  
SINGOLA

Destinazione d'uso:  
1/2 - RESIDENZA  
3/4 - ANNESSO AGRICOLO

Elementi descrittivi:  
1/2/3 - RESIDENZA CON  
ANNESSO RUSTICO  
PRESENTE NEL CATASTO  
AUSTRIACO DEL 1811-1850  
CON ELEMENTI TIPOLOGICI  
DA CONSERVARE  
4 - ANNESSO PRIVO DI  
VALORE

Elementi del progetto:  
5 - PERIMETRO AREA UNITA'  
MINIMA DI INTERVENTO E/O  
COMPARTO  
6 - LIMITE ZTO A21

Caratteri dell'edificazione:  
Struttura portante:  
LATERIZIO  
Solai:  
LEGNO/LATERO-CEMENTO  
Manto di copertura:  
COPPI

Grado di protezione:  
Intervento diretto:  
1 - G.P. 3A  
2 - G.P. 3B  
3 - G.P. 3B  
4 - G.P. 3A

Intervento coordinato:  
1 - G.P. 3A  
2 - G.P. 3B  
3 - G.P. 3B  
4 - G.P. 5

Prescrizione:  
CON INTERVENTO  
COORDINATO E'  
CONSENTITO IL RECUPERO  
ED IL RIUTILIZZO ALLE  
DESTINAZIONI D'USO  
PREVISTE NELLA ZONA "A"  
CON ADEGUAMENTI  
IGIENICO SANITARI E,  
LIMITATAMENTE PER I  
CORPI EDILIZI N. 2 E N. 3  
L'ADEGUAMENTO  
DELL'ALTEZZA MINIMA  
INTERNA DEI LOCALI

Altre informazioni:  
NESSUNA



# Comune di Bolzano Vicentino

## Provincia di Vicenza

Scheda:

**n. 074**


ZONA A:

**n. 021**

Documentazione fotografica: (n. 967-968)



Catasto italiano:

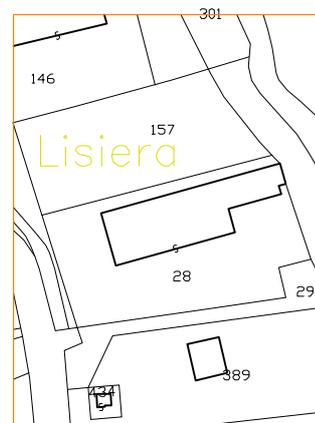

Documentazione grafica:

planimetria scala 1:1000



**PIANO DEGLI INTERVENTI**  
art. 17 L.R. 11/2004  
Allegato A alle N.T.O.  
Disciplina della zona A n. 1 - U.M.I. n. 1



**DATI IDENTIFICATIVI**

Ubicazione:  
VIA ALBERERIA

Dati catastali:  
foglio: 21  
particella/e: 1

Luogo o contesto di appartenenza:  
CENTRO STORICO DI LISIERA

Tipo insediativo o edilizio:

Destinazione d'uso:  
1/2 - ATTREZZATURE RELIGIOSE

Elementi descrittivi:  
1 - CHIESA PRESENTE NEL CATASTO AUSTRIACO DEL 1811 DI RILEVANTE INTERESSE ARCHITETTONICO  
2 - CENTRO PARROCCHIALE DI RECENTE EDIFICAZIONE

Elementi del progetto:  
3 - PERIMETRO AREA UNITA' MINIMA DI INTERVENTO E/O COMPARTO  
4 - LIMITE ZTO A22

Caratteri dell'edificazione:  
Struttura portante:  
LATERIZIO  
Solai:  
LEGNO  
Manto di copertura:  
COPPI

Grado di protezione:  
1 - G.P. 1  
2 - G.P. 4

Prescrizione:  
VALGONO LE NORME DEL P.R.G. VIGENTE PER LE ATTREZZATURE DI INTERESSE COMUNE

Altre informazioni:  
EDIFICIO N. 1 VINCOLATO EX LEGGE 1089/39



# Comune di Bolzano Vicentino

Provincia di Vicenza

Scheda:

**n. 075**

ZONA A:

**n. 022**


U.M.I.:

**n. 001**

Documentazione fotografica: (n. 944)




Catasto italiano:

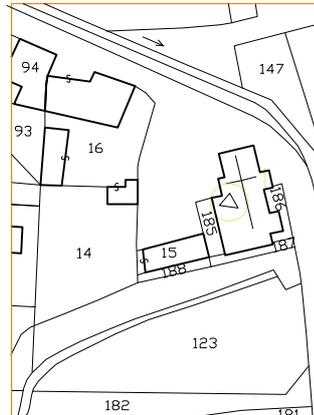

Documentazione grafica:

planimetria scala 1:1000

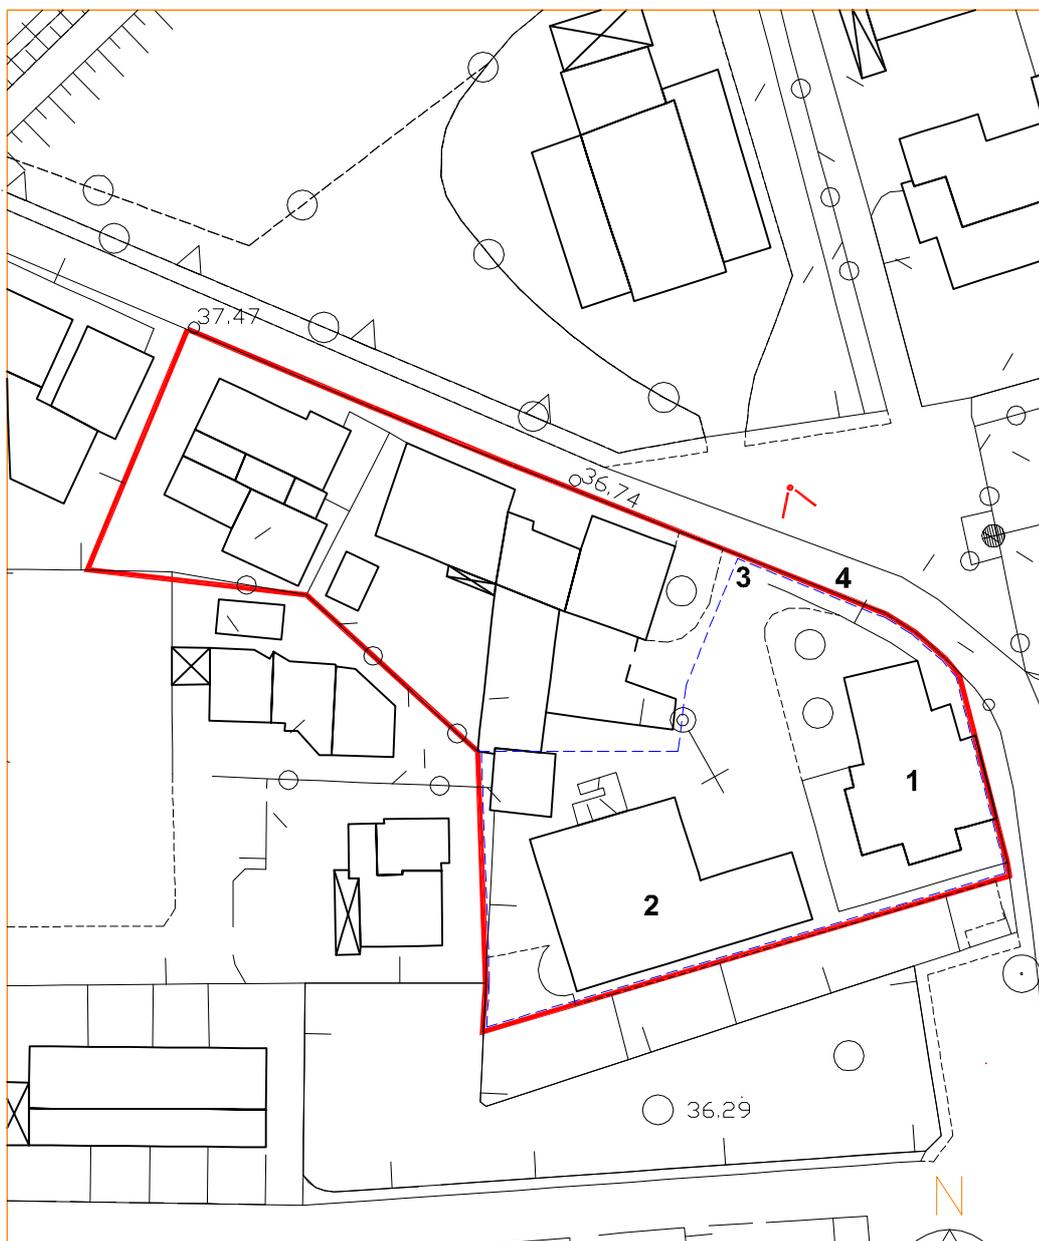

**PIANO DEGLI INTERVENTI**  
art. 17 L.R. 11/2004  
Allegato A alle N.T.O.  
Disciplina della zona A n. 1 - U.M.I. n. 1

DATI IDENTIFICATIVI

Ubicazione:  
VIA ALBERERIA, 32

Dati catastali:  
foglio: 21  
particella/e: 16

Luogo o contesto di appartenenza:  
CENTRO STORICO DI LISIERA

Tipo insediativo o edilizio:  
CORTINA

Destinazione d'uso:  
1/2 - RESIDENZA /  
ATTREZZATURE RELIGIOSE

Elementi descrittivi:  
1/2 - UNITA' EDILIZIA E  
PRESENTE NEL CATASTO  
DEL 1811 CON ELEMENTI  
TIPOLOGICI DA  
CONSERVARE  
3 - MONUMENTO

Elementi del progetto:  
4 - PERIMETRO AREA UNITA'  
MINIMA DI INTERVENTO E/O  
COMPARTO  
5 - LIMITE ZTO A22

Caratteri dell'edificazione:  
Struttura portante:  
LATERIZIO  
Solai:  
LATERO-CEMENTO  
Manto di copertura:  
COPPI

Grado di protezione:  
1 - G.P. 3A  
2 - G.P. 3B  
3 - G.P. 5

Prescrizione:  
NESSUNA

Altre informazioni:  
NESSUNA



# Comune di Bolzano Vicentino

Provincia di Vicenza

Scheda:

**n. 076**

ZONA A:

**n. 022**


U.M.I.:

**n. 002**

Documentazione fotografica: (n. 947)



Catasto italiano:

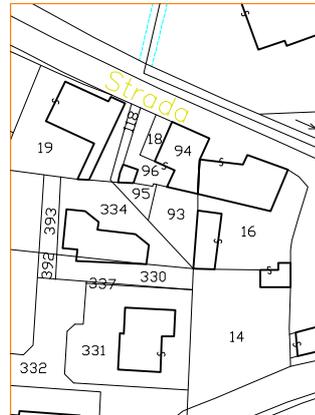

Documentazione grafica:

planimetria scala 1:1000



**PIANO DEGLI INTERVENTI**  
art. 17 L.R. 11/2004  
Allegato A alle N.T.O.  
Disciplina della zona A n. 1 - U.M.I. n. 1



**DATI IDENTIFICATIVI**

Ubicazione:  
VIA ALBERERIA, 28

Dati catastali:  
foglio: 21  
particella/e: 94

Luogo o contesto di appartenenza:  
CENTRO STORICO DI LISIERA

Tipo insediativo o edilizio:  
CORTINA

Destinazione d'uso:  
1/2/3/4 - RESIDENZA

Elementi descrittivi:  
1/2/3 - UNITA' EDILIZIA PRESENTE NEL CATASTO DEL 1811 CON ELEMENTI TIPOLOGICI DA CONSERVARE  
4 - ANNESSO PRIVO DI VALORE

Elementi del progetto:  
5 - PERIMETRO AREA UNITA' MINIMA DI INTERVENTO E/O COMPARTO  
6 - LIMITE ZTO A22

Caratteri dell'edificazione:  
Struttura portante:  
LATERIZIO  
Solai:  
LATERO-CEMENTO  
Manto di copertura:  
COPPI

Grado di protezione:  
Intervento diretto:  
1 - G.P. 3B  
2 - G.P. 3A  
3 - G.P. 3A  
4 - G.P. 3B

Intervento coordinato:  
1 - G.P. 3B  
2 - G.P. 3A  
3 - G.P. 3A  
4 - G.P. 5

Prescrizione:  
CON INTERVENTO COORDINATO E' CONSENTITA LA DEMOLIZIONE CON RICOSTRUZIONE DELL'ANNESSE N. 3. LA BIFORA CON IMMAGINE DIPINTA E STATUA POSTA SUL FRONTE NORD DEVE ESSERE OGGETTO DI RESTAURO CONSERVATIVO

Altre informazioni:  
NESSUNA



# Comune di Bolzano Vicentino

Provincia di Vicenza

Scheda:

**n. 077**

ZONA A:

**n. 022**

U.M.I.:

**n. 003**

Documentazione fotografica: (n. 948)



Catasto italiano:



Documentazione grafica:

planimetria scala 1:1000



**PIANO DEGLI INTERVENTI**  
art. 17 L.R. 11/2004  
Allegato A alle N.T.O.  
Disciplina della zona A n. 1 - U.M.I. n. 1

**DATI IDENTIFICATIVI**

Ubicazione:  
VIA ALBERERIA, 22-24-26

Dati catastali:  
foglio: 21  
particella/e: 16-18

Luogo o contesto di appartenenza:  
CENTRO STORICO DI LISIERA

Tipo insediativo o edilizio:  
SINGOLA

Destinazione d'uso:  
1/2 - RESIDENZA

Elementi descrittivi:  
1 - UNITA' EDILIZIA PRESENTE NEL CATASTO AUSTRIACO DEL 1811 AMPIAMENTE RIMANEGGIATA  
2 - ANNESSO PRIVO DI VALORE

Elementi del progetto:  
3 - PERIMETRO AREA UNITA' MINIMA DI INTERVENTO E/O COMPARTO  
4 - LIMITE ZTO A23

Caratteri dell'edificazione:  
Struttura portante:  
LATERIZIO  
Solai:  
LATERO-CEMENTO  
Manto di copertura:  
COPPI

Grado di protezione:  
Intervento diretto:  
1 - G.P. 3B  
2 - G.P. 6

Intervento coordinato:  
1 - G.P. 3B  
2 - G.P. 6

Prescrizione:  
NESSUNA

Altre informazioni:  
NESSUNA



# Comune di Bolzano Vicentino

Provincia di Vicenza

Scheda:

**n. 078**

ZONA A:

**n. 022**

U.M.I.:

**n. 004**

Documentazione fotografica: (n. 949)



Catasto italiano:



Documentazione grafica:

planimetria scala 1:1000



**PIANO DEGLI INTERVENTI**  
art. 17 L.R. 11/2004  
Allegato A alle N.T.O.  
Disciplina della zona A n. 1 - U.M.I. n. 1

**DATI IDENTIFICATIVI**

Ubicazione:  
VIA ALBERERIA, 2-2A

Dati catastali:  
foglio: 21  
particella/e: 7

Luogo o contesto di appartenenza:  
CENTRO STORICO DI LISIERA

Tipo insediativo o edilizio:  
SINGOLA

Destinazione d'uso:  
1 - RESIDENZA

Elementi descrittivi:  
1 - UNITA' EDILIZIA NON PRESENTE NEL CATASTO AUSTRIACO DEL 1811-1850 CON TIPOLOGIA EDILIZIA CARATTERISTICA DELL'EDIFICAZIONE FERROVIARIA

Elementi del progetto:  
2 - PERIMETRO AREA UNITA' MINIMA DI INTERVENTO E/O COMPARTO  
3 - LIMITE ZTO A23

Caratteri dell'edificazione:  
Struttura portante:  
LATERIZIO  
Solai:  
LATERO-CEMENTO  
Manto di copertura:  
COPPI

Grado di protezione:  
1 - G.P. 3B

Prescrizione:  
NESSUNA

Altre informazioni:  
NESSUNA



**Comune di Bolzano Vicentino**  
Provincia di Vicenza

Scheda:

**n. 079**

ZONA A:

**n. 023**

U.M.I.:

**n. 001**

Documentazione fotografica: (n. 954)



Catasto italiano:



Documentazione grafica:

planimetria scala 1:1000



**PIANO DEGLI INTERVENTI**  
art. 17 L.R. 11/2004  
Allegato A alle N.T.O.  
Disciplina della zona A n. 1 - U.M.I. n. 1

DATI IDENTIFICATIVI

Ubicazione:  
VIA ALBERERIA, 1-3

Dati catastali:  
foglio: 21  
particella/e: 106

Luogo o contesto di appartenenza:  
CENTRO STORICO DI LISIERA

Tipo insediativo o edilizio:  
CORTINA

Destinazione d'uso:  
1/2 - RESIDENZA

Elementi descrittivi:  
1 - UNITA' EDILIZIA PARZIALMENTE PRESENTE NEL CATASTO DEL 1811 CON CARATTERISTICHE TIPOLOGICHE DA CONSERVARE

Elementi del progetto:  
2 - PERIMETRO AREA UNITA' MINIMA DI INTERVENTO E/O COMPARTO  
3 - LIMITE ZTO A23

Caratteri dell'edificazione:  
Struttura portante:  
LATERIZIO  
Solai:  
LATERO-CEMENTO  
Manto di copertura:  
COPPI

Grado di protezione:  
Intervento diretto:  
1 - G.P. 3B  
2 - G.P. 3B  
Intervento coordinato:  
1 - G.P. 3B  
2 - G.P. 5

Prescrizione:  
NESSUNA

Altre informazioni:  
NESSUNA



**Comune di Bolzano Vicentino**  
Provincia di Vicenza

Scheda:

**n. 080**

ZONA A:

**n. 023**

U.M.I.:

**n. 002**

Documentazione fotografica: (n. 955)




Catasto italiano:



Documentazione grafica:

planimetria scala 1:1000

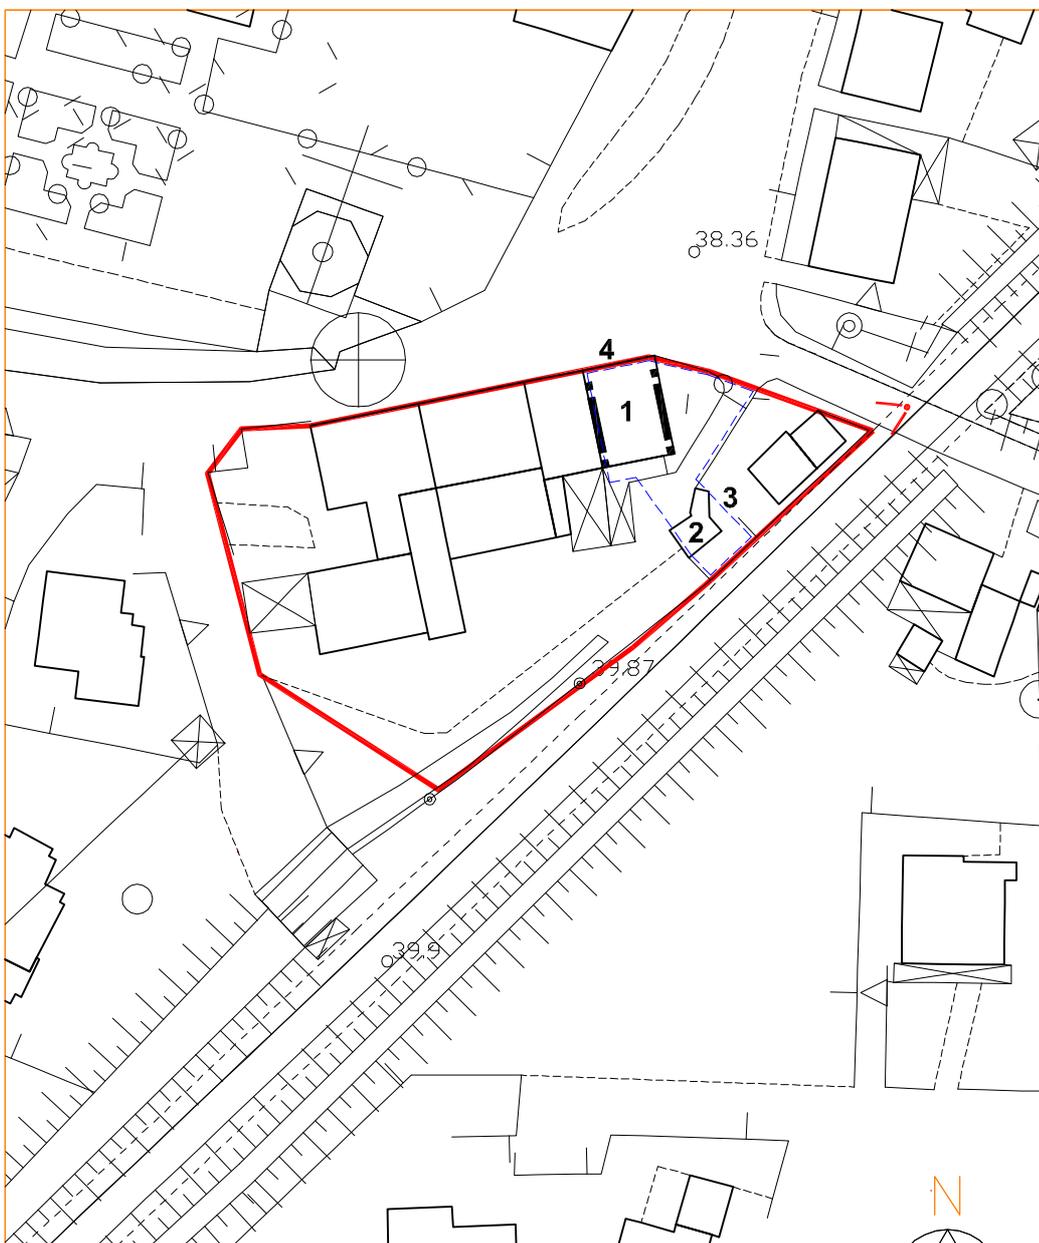

**PIANO DEGLI INTERVENTI**  
art. 17 L.R. 11/2004  
Allegato A alle N.T.O.  
Disciplina della zona A n. 1 - U.M.I. n. 1

DATI IDENTIFICATIVI

Ubicazione:  
VIA ALBERERIA, 7

Dati catastali:  
foglio: 21  
particella/e: 105

Luogo o contesto di  
appartenenza:  
CENTRO STORICO DI  
LISIERA

Tipo insediativo o edilizio:  
CORTINA

Destinazione d'uso:  
1/2 - RESIDENZA

Elementi descrittivi:  
1 - UNITA' EDILIZIA  
PARZIALMENTE PRESENTE  
NEL CATASTO DEL 1811  
CON ELEMENTI TIPOLOGICI  
DA CONSERVARE

Elementi del progetto:  
2 - PERIMETRO AREA UNITA'  
MINIMA DI INTERVENTO E/O  
COMPARTO  
3 - LIMITE ZTO A23

Caratteri dell'edificazione:  
Struttura portante:  
LATERIZIO  
Solai:  
LATERO-CEMENTO  
Manto di copertura:  
COPPI

Grado di protezione:  
1 - G.P. 3B

Prescrizione:  
NESSUNA

Altre informazioni:  
NESSUNA



# Comune di Bolzano Vicentino

Provincia di Vicenza

Scheda:

**n. 081**

ZONA A:

**n. 023**

U.M.I.:

**n. 003**

Documentazione fotografica: (n. 956)




Catasto italiano:



Documentazione grafica:

planimetria scala 1:1000

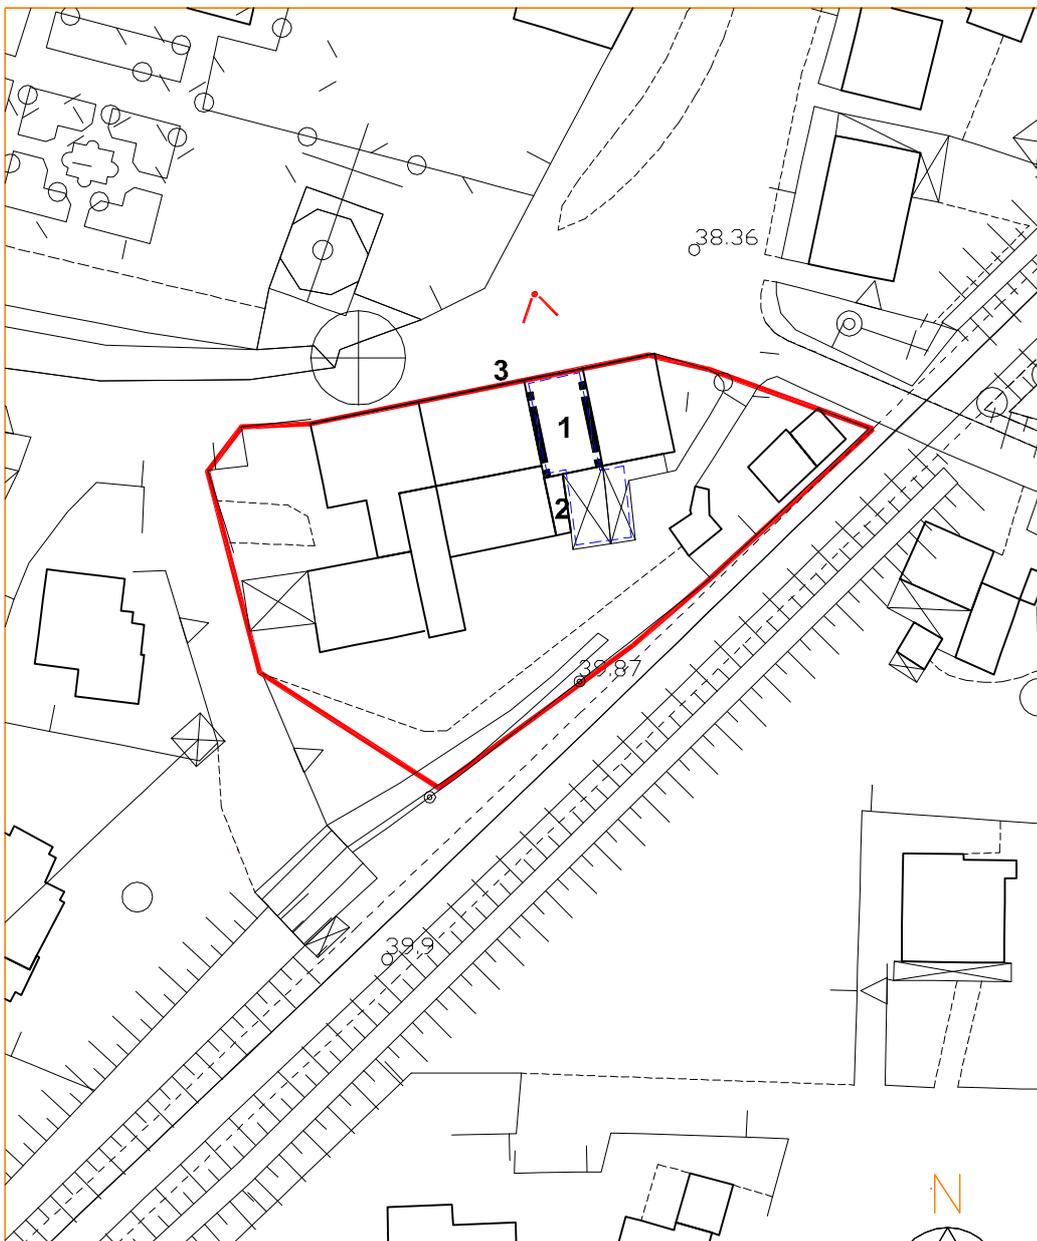

**PIANO DEGLI INTERVENTI**  
art. 17 L.R. 11/2004  
Allegato A alle N.T.O.  
Disciplina della zona A n. 1 - U.M.I. n. 1

**DATI IDENTIFICATIVI**

Ubicazione:  
VIA ALBERERIA, 9-11

Dati catastali:  
foglio: 21  
particella/e: 4

Luogo o contesto di appartenenza:  
CENTRO STORICO DI LISIERA

Tipo insediativo o edilizio:  
CORTINA

Destinazione d'uso:  
1 - RESIDENZA CON ESERCIZIO PUBBLICO

Elementi descrittivi:  
1 - UNITA' EDILIZIA PARZIALMENTE PRESENTE NEL CATASTO DEL 1811 CON ELEMENTI TIPOLOGICI DA CONSERVARE  
2 - AMPLIAMENTO DEL FABBRICATO REALIZZATO RECENTEMENTE  
3 - TERRAZZE UTILIZZATE DALL'ESERCIZIO

Elementi del progetto:  
4 - PERIMETRO AREA UNITA' MINIMA DI INTERVENTO E/O COMPARTO  
5 - LIMITE ZTO A23

Caratteri dell'edificazione:  
Struttura portante:  
LATERIZIO  
Solai:  
LATERO-CEMENTO  
Manto di copertura:  
COPPI

Grado di protezione:  
1 - G.P. 3B  
2 - G.P. 3B  
3 - G.P. 5

Prescrizione:  
E' CONSENTITO IL POTENZIAMENTO DELL'ATTIVITA' ESISTENTE ANCHE CON L'UTILIZZAZIONE DELLA PARTE RESIDENZIALE AD LOCANDA ALBERGO

Altre informazioni:  
NESSUNA



# Comune di Bolzano Vicentino

Provincia di Vicenza

Scheda:

**n. 082**

ZONA A:

**n. 023**

U.M.I.:

**n. 004**

Documentazione fotografica: (n. 957)



Catasto italiano:



Documentazione grafica:

planimetria scala 1:1000



## PIANO DEGLI INTERVENTI

art. 17 L.R. 11/2004  
Allegato A alle N.T.O.

Disciplina della zona A n. 1 - U.M.I. n. 1

**DATI IDENTIFICATIVI**

Ubicazione:  
VIA ALBERERIA, 15-17-17A

Dati catastali:  
foglio: 21  
particella/e: 80

Luogo o contesto di appartenenza:  
CENTRO STORICO DI LISIERA

Tipo insediativo o edilizio:  
CORTINA

Destinazione d'uso:  
1/2 - RESIDENZA

Elementi descrittivi:  
1 - UNITA' EDILIZIA PARZIALMENTE PRESENTE NEL CATASTO DEL 1811 CON ELEMENTI TIPOLOGICI DA CONSERVARE  
2 - ADIACENZA PRIVA DI VALORE

Elementi del progetto:  
3 - PERIMETRO AREA UNITA' MINIMA DI INTERVENTO E/O COMPARTO  
4 - LIMITE ZTO A23

Caratteri dell'edificazione:  
Struttura portante: LATERIZIO  
Solai: LATERO-CEMENTO  
Manto di copertura: COPPI

Grado di protezione:  
1 - G.P. 3B  
2 - G.P. 3B

Prescrizione:  
NESSUNA

Altre informazioni:  
NESSUNA



**Comune di Bolzano Vicentino**  
Provincia di Vicenza

Scheda:

**n. 083**

ZONA A:

**n. 023**

U.M.I.:

**n. 005**

Documentazione fotografica: (n. 958)




Catasto italiano:



Documentazione grafica:

planimetria scala 1:1000

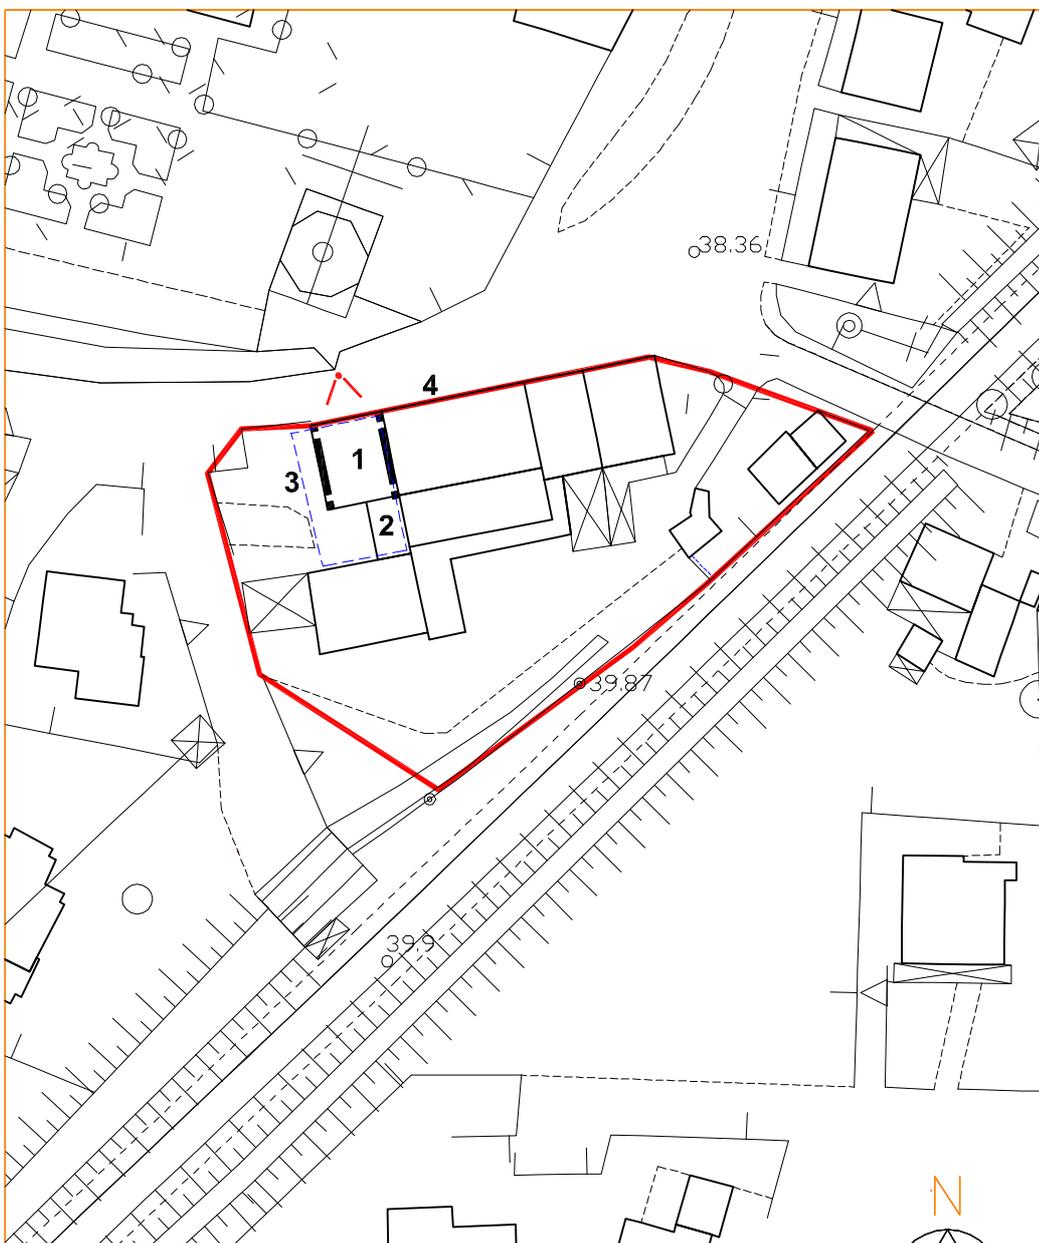

**PIANO DEGLI INTERVENTI**  
art. 17 L.R. 11/2004  
Allegato A alle N.T.O.  
Disciplina della zona A n. 1 - U.M.I. n. 1



DATI IDENTIFICATIVI

Ubicazione:  
VIA ALBERERIA, 19-19A

Dati catastali:  
foglio: 21  
particella/e: 80

Luogo o contesto di appartenenza:  
CENTRO STORICO DI LISIERA

Tipo insediativo o edilizio:  
SINGOLA

Destinazione d'uso:  
1 - RESIDENZA

Elementi descrittivi:  
1 - UNITA' EDILIZIA DI RECENTE EDIFICAZIONE PRIVA DI VALORE

Elementi del progetto:  
2 - PERIMETRO AREA UNITA' MINIMA DI INTERVENTO E/O COMPARTO  
3 - LIMITE ZTO A23

Caratteri dell'edificazione:  
Struttura portante:  
LATERIZIO  
Solai:  
LATERO-CEMENTO  
Manto di copertura:  
TEGOLE

Grado di protezione:  
1 - G.P. 3B

Prescrizione:  
NESSUNA

Altre informazioni:  
NESSUNA



# Comune di Bolzano Vicentino

Provincia di Vicenza

Scheda:

**n. 084**

ZONA A:

**n. 023**

U.M.I.:

**n. 006**

Documentazione fotografica: (n. 960)



Catasto italiano:



Documentazione grafica:

planimetria scala 1:1000



## PIANO DEGLI INTERVENTI

art. 17 L.R. 11/2004  
Allegato A alle N.T.O.

Disciplina della zona A n. 1 - U.M.I. n. 1